



Plan de

CE DOCUMENT NE DOIT PAS ÊTRE UTILISÉ À DES FINS DE CONSTRUCTION.

CE DOCUMENT NE DOIT PAS ÊTRE UTILISÉ À DES FINS DE CONSTRUCTION.

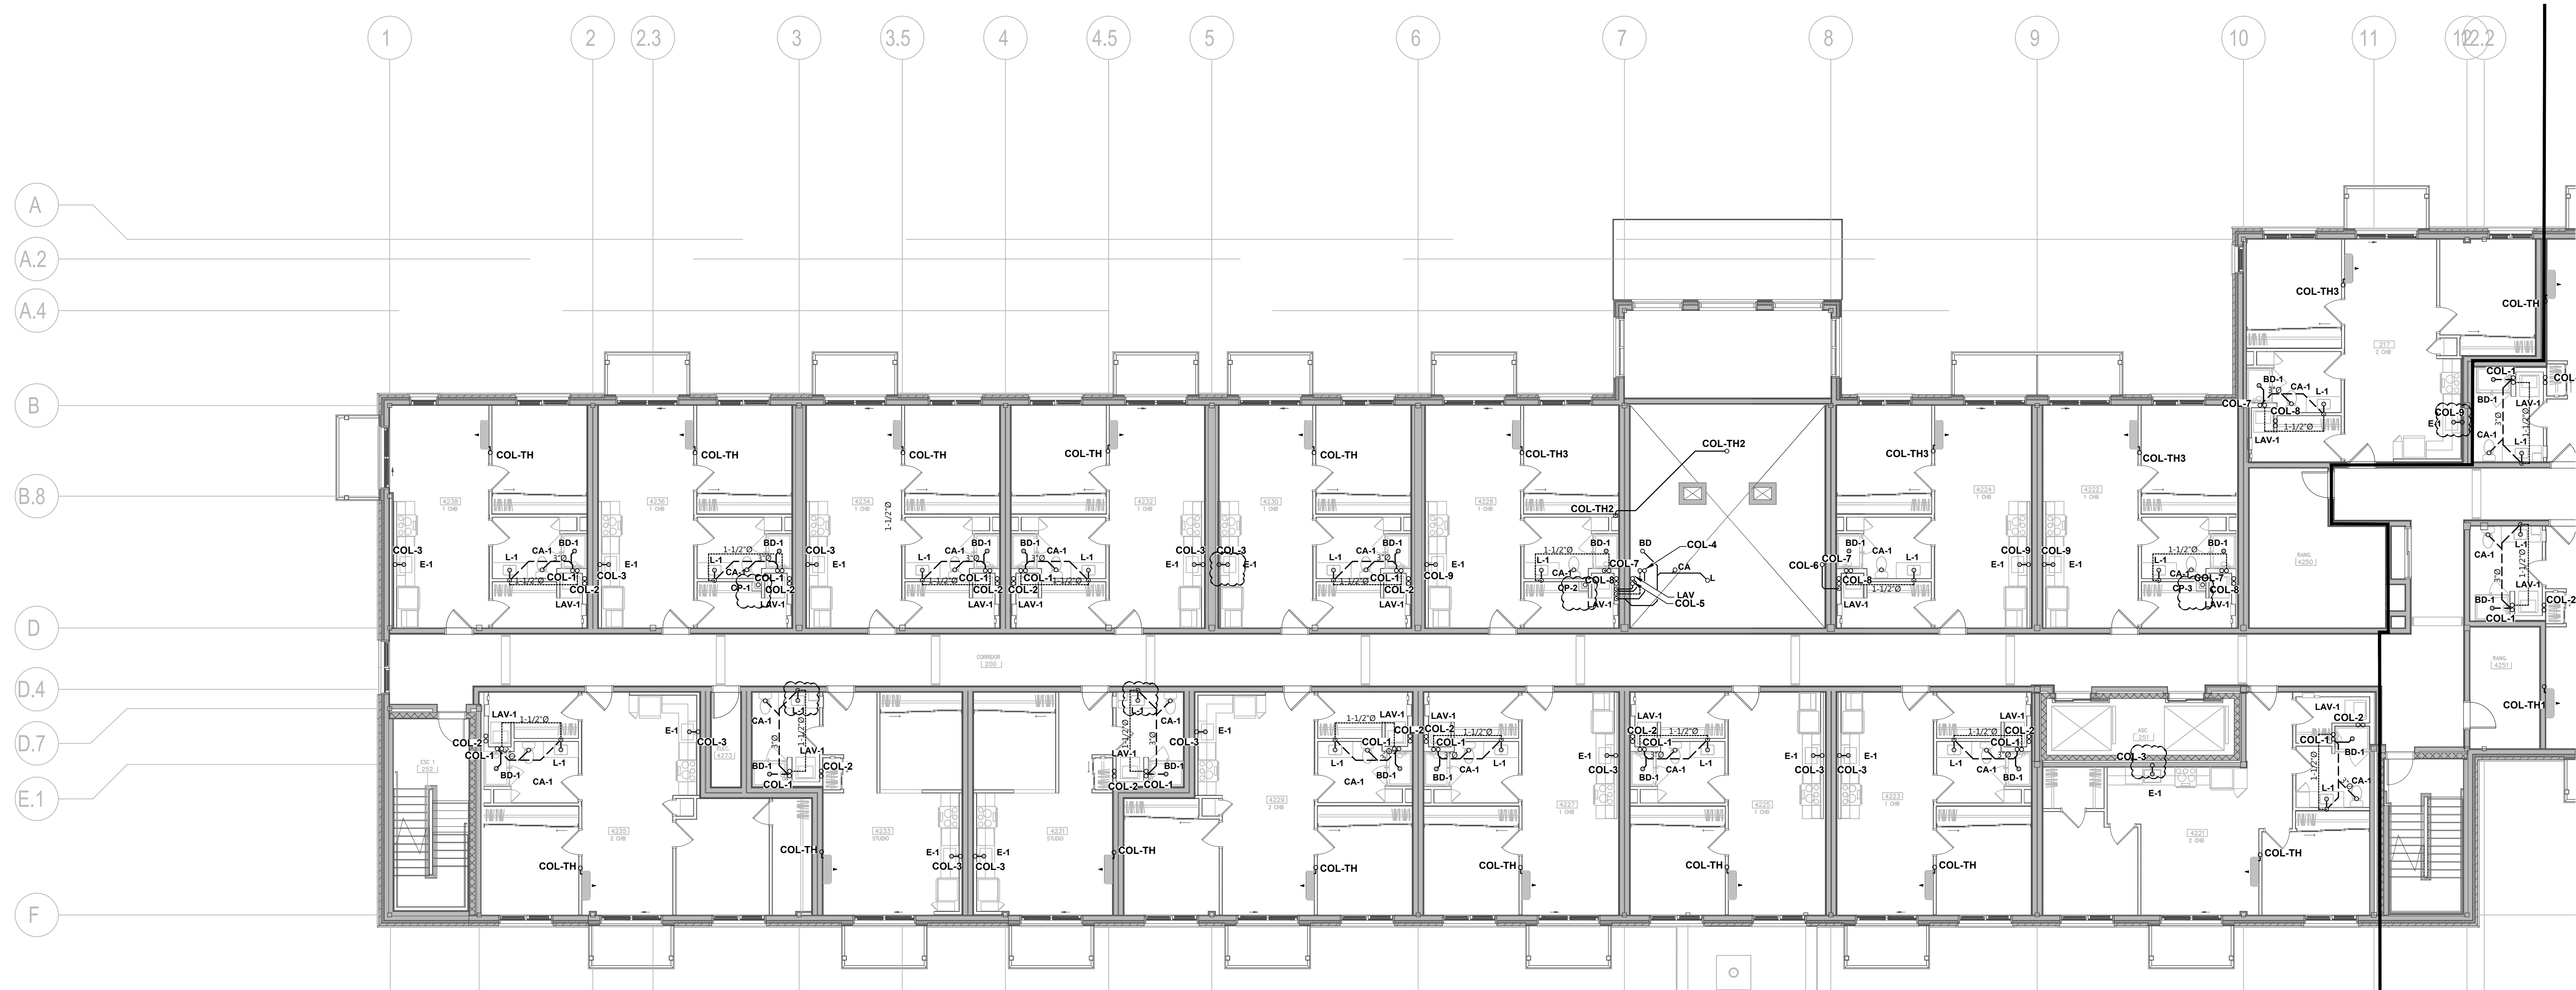

PLAN D'AMÉNAGEMENT DRAINAGE : NIVEAU 2 PARTIE GAUCHE  
ÉCHELLE: 1/8"=1'-0"

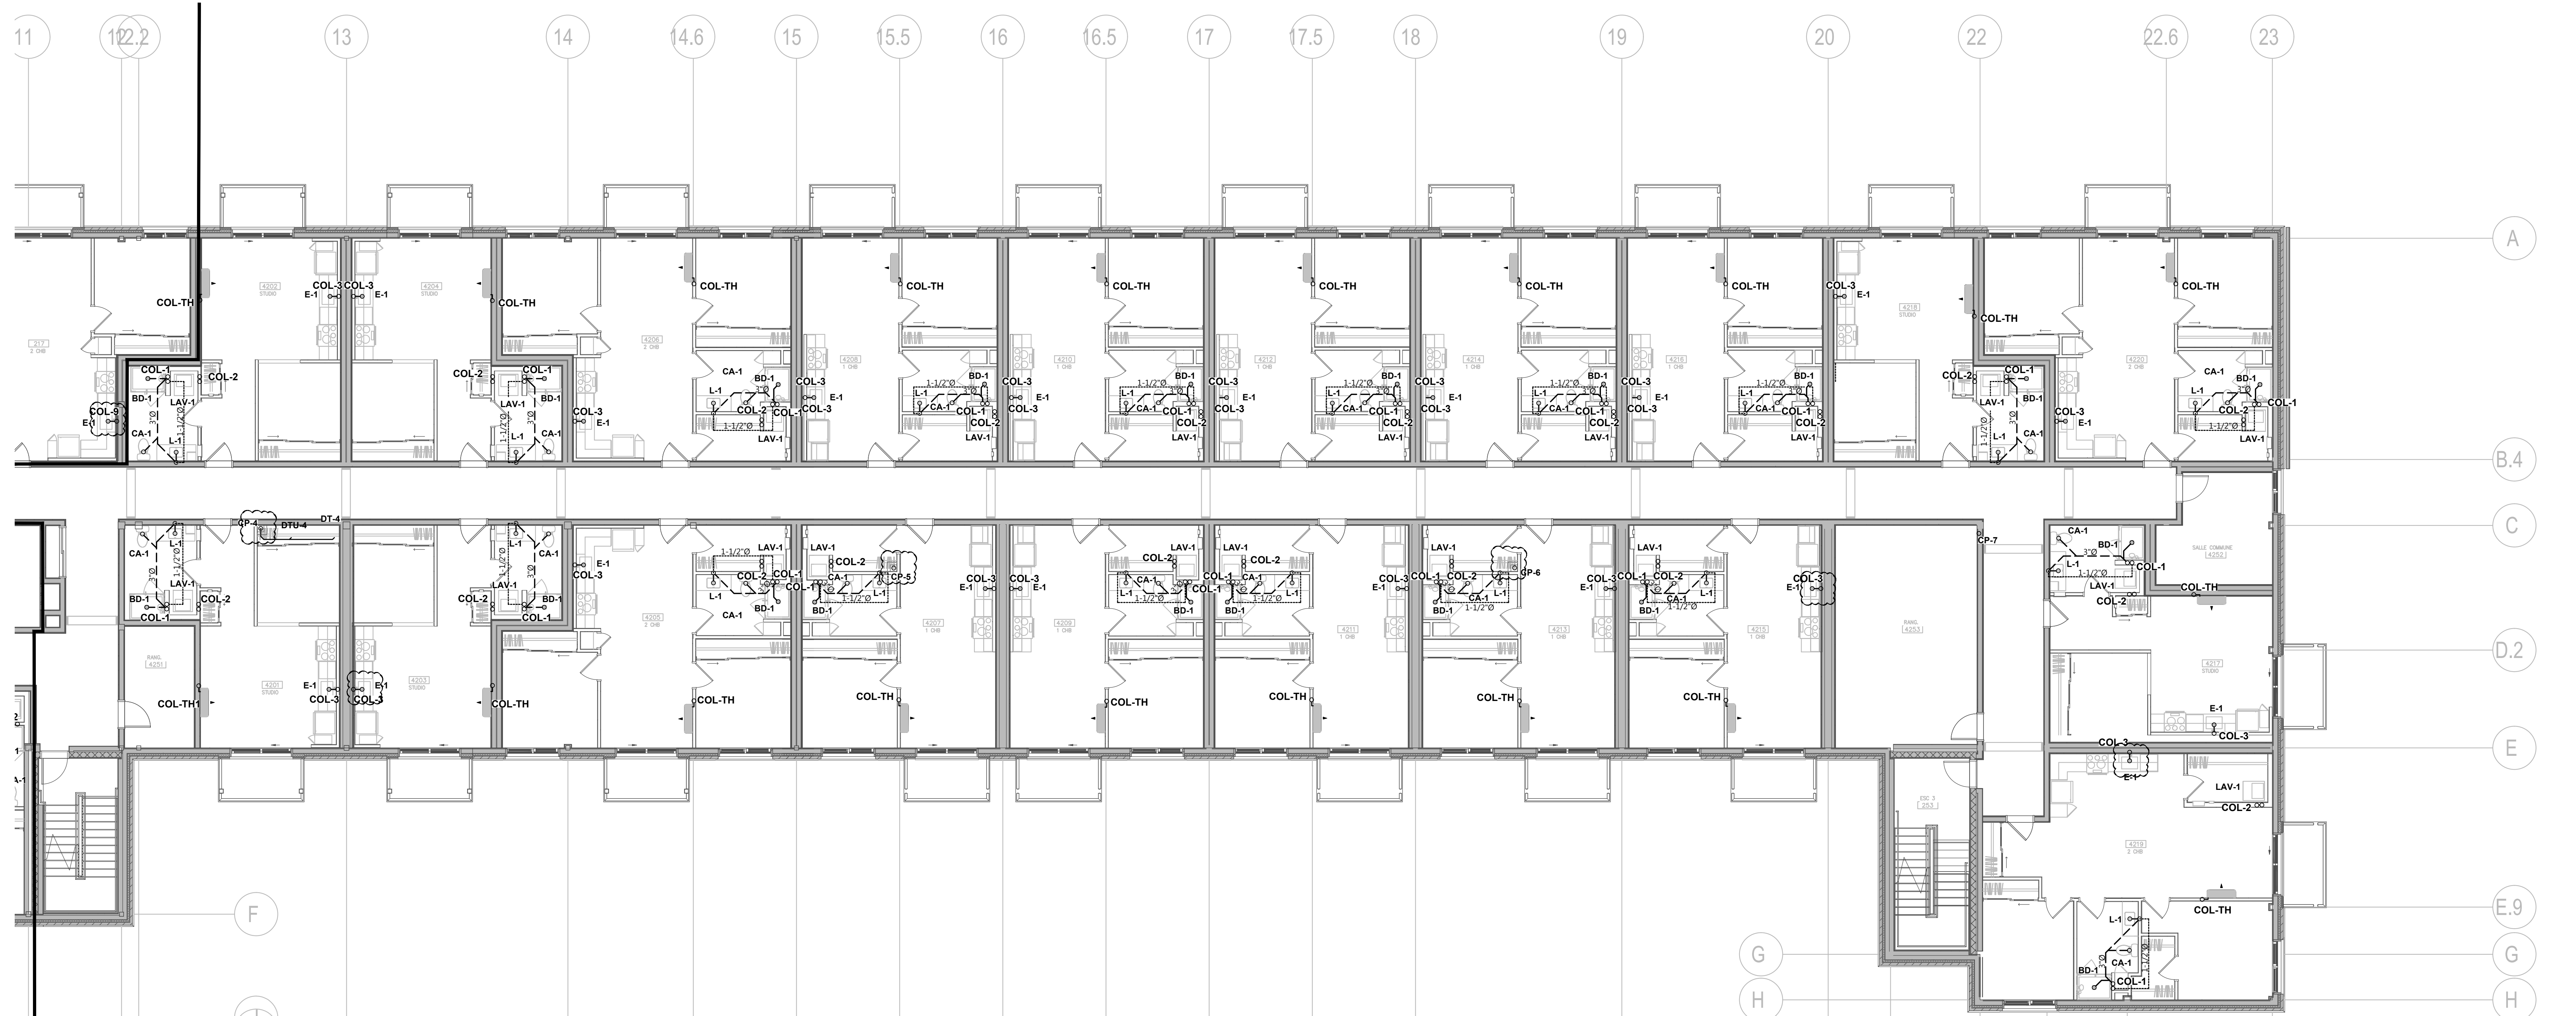

PLAN D'AMÉNAGEMENT DRAINAGE : NIVEAU 2 PARTIE DROITE  
ÉCHELLE: 1/8"=1'-0"

Note:

Avant d'exécuter tout travail, l'Entrepreneur doit vérifier les plans et rapporter à l'ingénieur toute anomalie qu'il pourrait constater ainsi que vérifier toutes les dimensions et tous les niveaux sur les lieux.

No	DATE	ÉMISSIONS/RÉVISIONS	Par
02	2026-01-12	ÉMIS POUR PERMIS	C.M.
01	2026-01-08	ÉMIS POUR COORDINATION	C.M.



Projet

**PLOMBERIE**

PLAN D'AMÉNAGEMENT NIVEAU 2 DRAINAGE

Dessinateur(trice)	S.ESSAKHI	Echelle	INDIQUÉE
Dessinateur(trice)	G.VARGAS	Date	OCTOBRE 2025
Technicien(ne)	F.B.MORISSETTE		
Ingenieur	C.MORISSETTE		
Projet	25845		
No. DAO	25845_P09.DWG	Dessin	P-09