

CE DOCUMENT NE DOIT PAS ÊTRE UTILISÉ À DES FINS DE CONSTRUCTION.
CE DOCUMENT NE DOIT PAS ÊTRE UTILISÉ À DES FINS DE DIMENSIONNEMENT.

Note:
Avant d'exécuter tout travail, l'entrepreneur doit vérifier les plans et rapporter à l'ingénieur toute anomalie qu'il pourrait constater, que vérifier toutes les dimensions et tous les niveaux sur les lieux.

No	DATE	ÉMISSIONS/RÉVISIONS	Par
01	2026-01-12	ÉMIS POUR PERMIS	C.M.

Cvib

Structure

Architecte
artesa
ARCHITECTES CONCEPTEURS
T 450-461-1133
www.artesaconcept.com

Ingénieur Mécanique/Électrique
CML MÉCANIQUE ÉLECTRIQUE ETUDE ÉNERGÉTIQUE
Le Groupe CML Experts-Consultants Inc.
2440, rue Saint-Jacques, 10^e étage
Montréal, Québec H3T 1A5

Client
Les Jardins
JARDINS


Projet
142 LOGEMENTS JARDINS DE LA YAMASKA
St-Hyacinthe, Qc

ÉLECTRICITÉ


Dessin
LOGEMENTS TYPES

Scale


Destinateur(trice)	---	Échelle	INDIQUÉE
Destinateur(trice)	R. ALI	Date	OCTOBRE 2025
Technicien(ne)	A. DAWKES		
Ingénieur	C. MORISSETTE		
Projet	25845		
No. DAO	25845_E10.DWG	Dessin	E-10

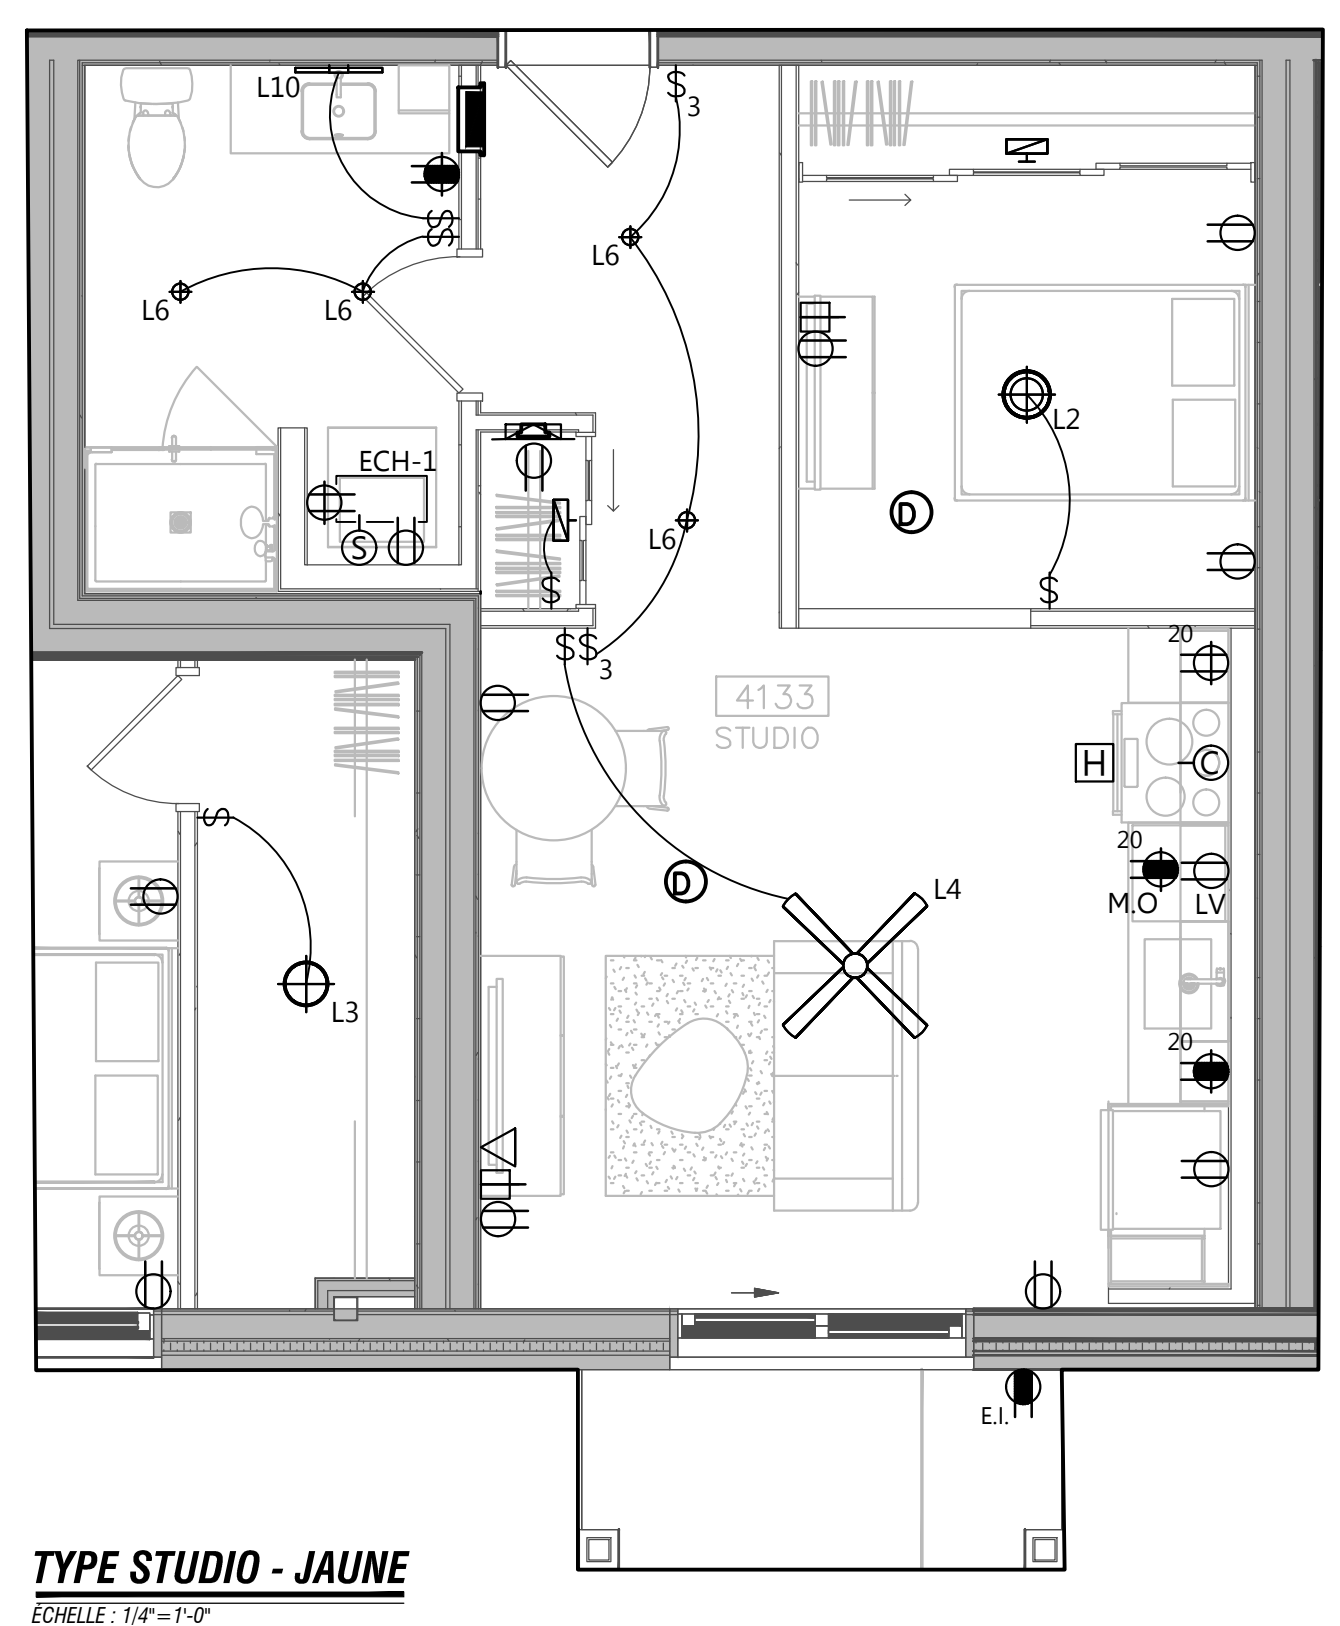

TYPE STUDIO - JAUNE
ÉCHELLE: 1/4"=1'-0"

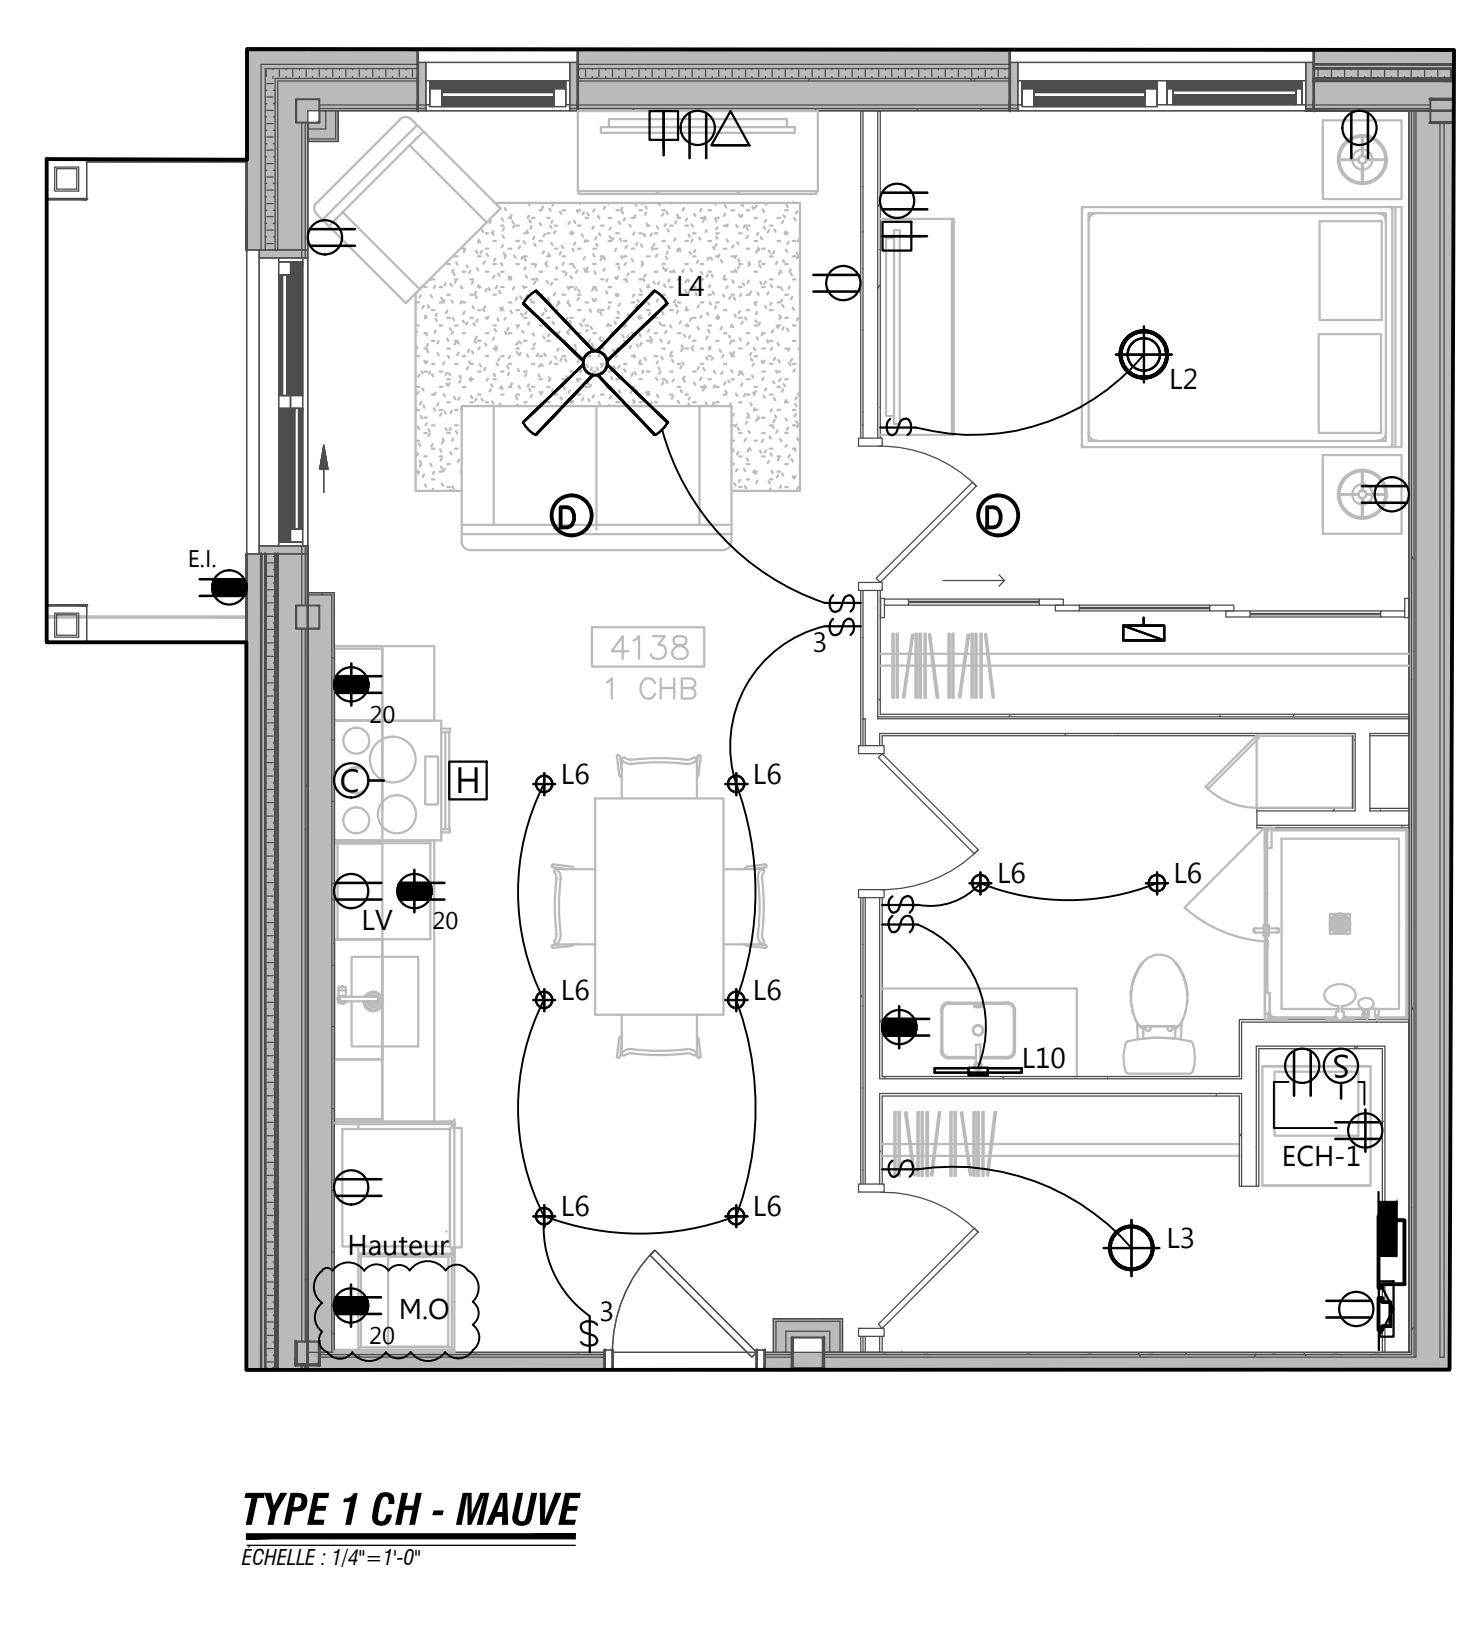


TYPE 1 CH - MAUVE
ÉCHELLE: 1/4"=1'-0"

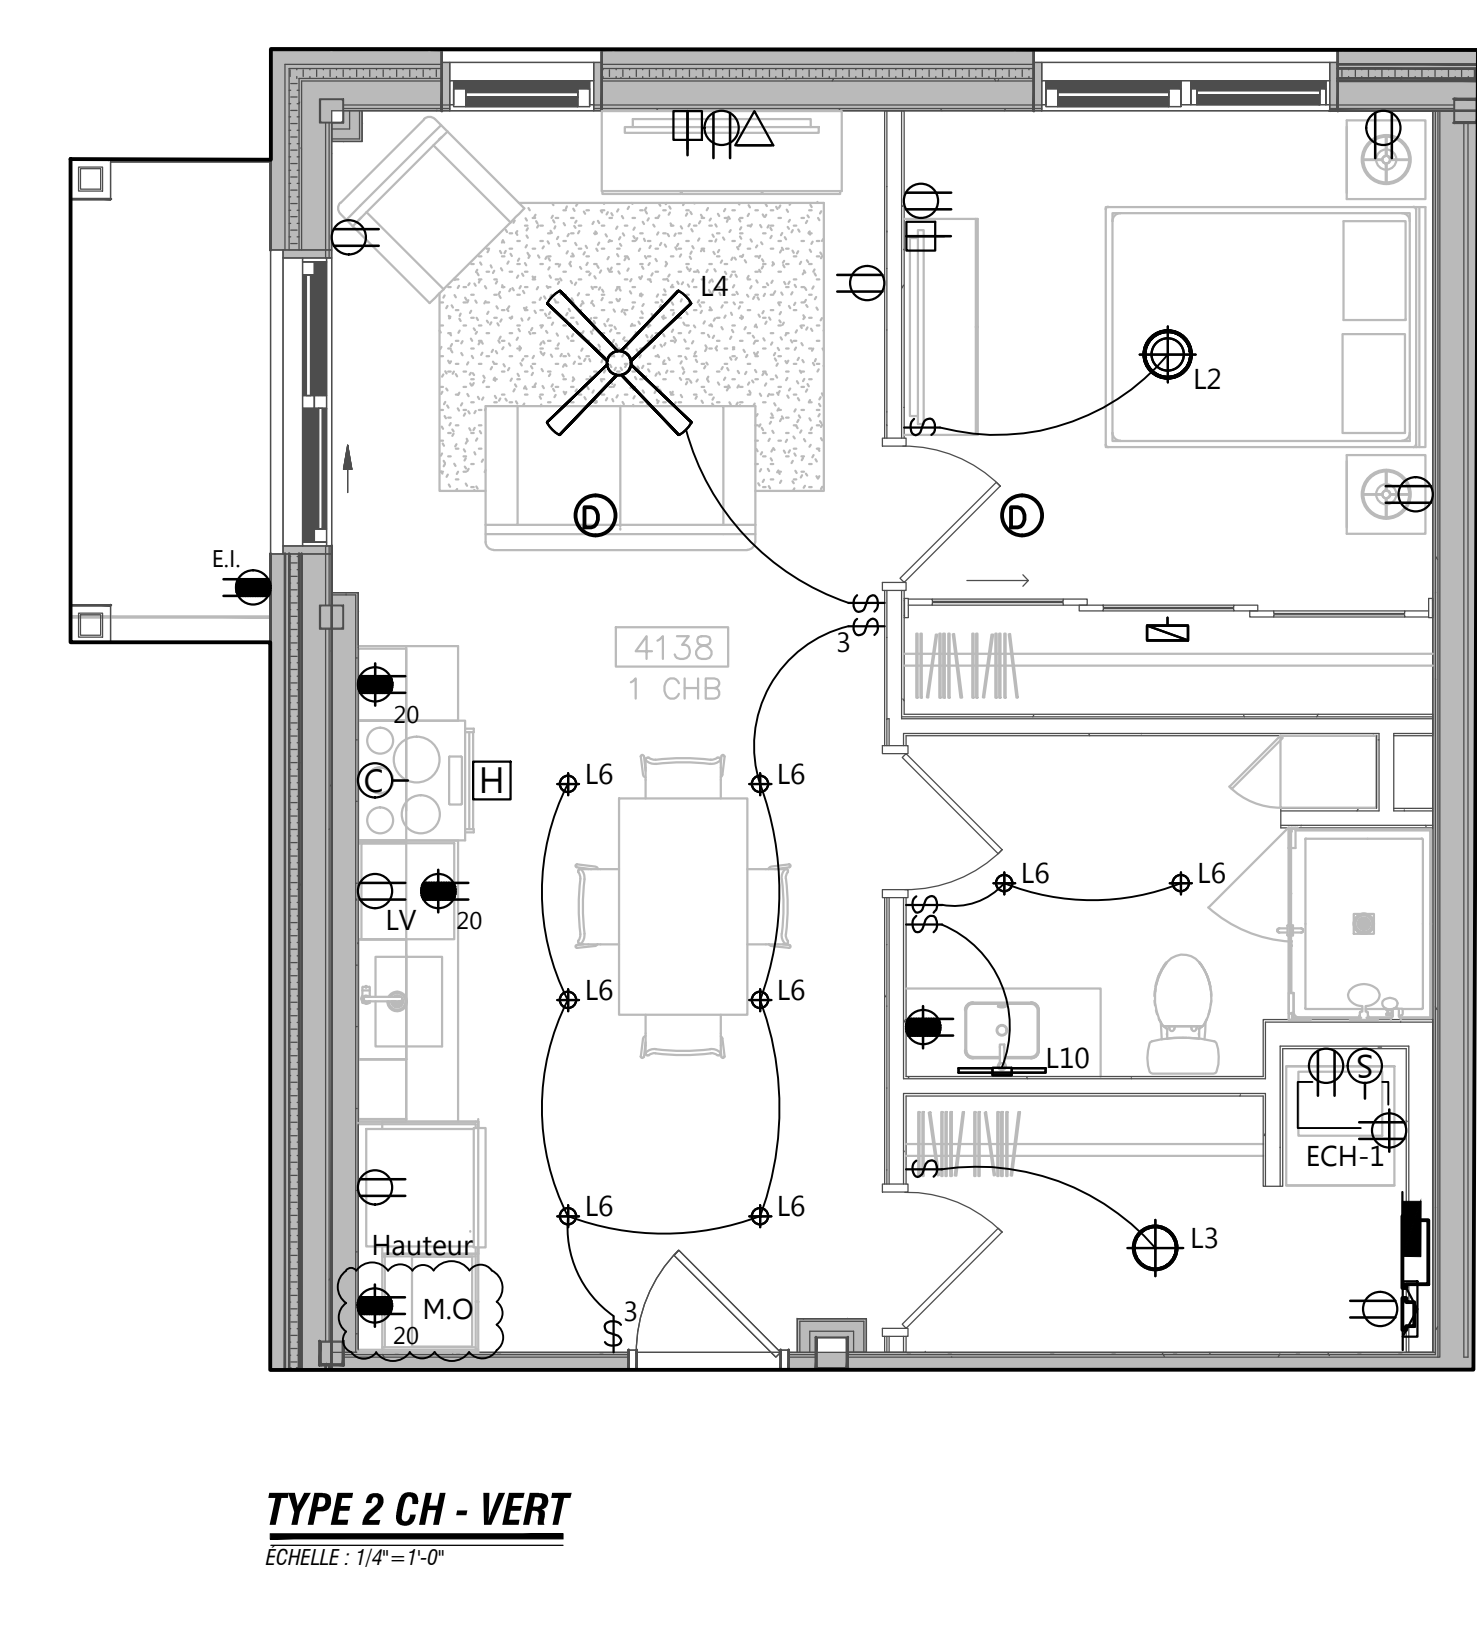


TYPE 2 CH - VERT
ÉCHELLE: 1/4"=1'-0"

NOTES


- 1 COORDONNER LA HAUTEUR D'INSTALLATION DE LA PRISE MICRO-ONDES AVEC LE MOBILIER DE CUISINE.
- 2 TOUTES LES PRISES DE COURANT ET LES APPAREILS D'ÉCLAIRAGE DES BALCON SERONT RACCORDÉS A UNE MINUTERIE INSTALLÉE DANS LA SALLE ÉLECTRIQUE DU SOUS-SOL.

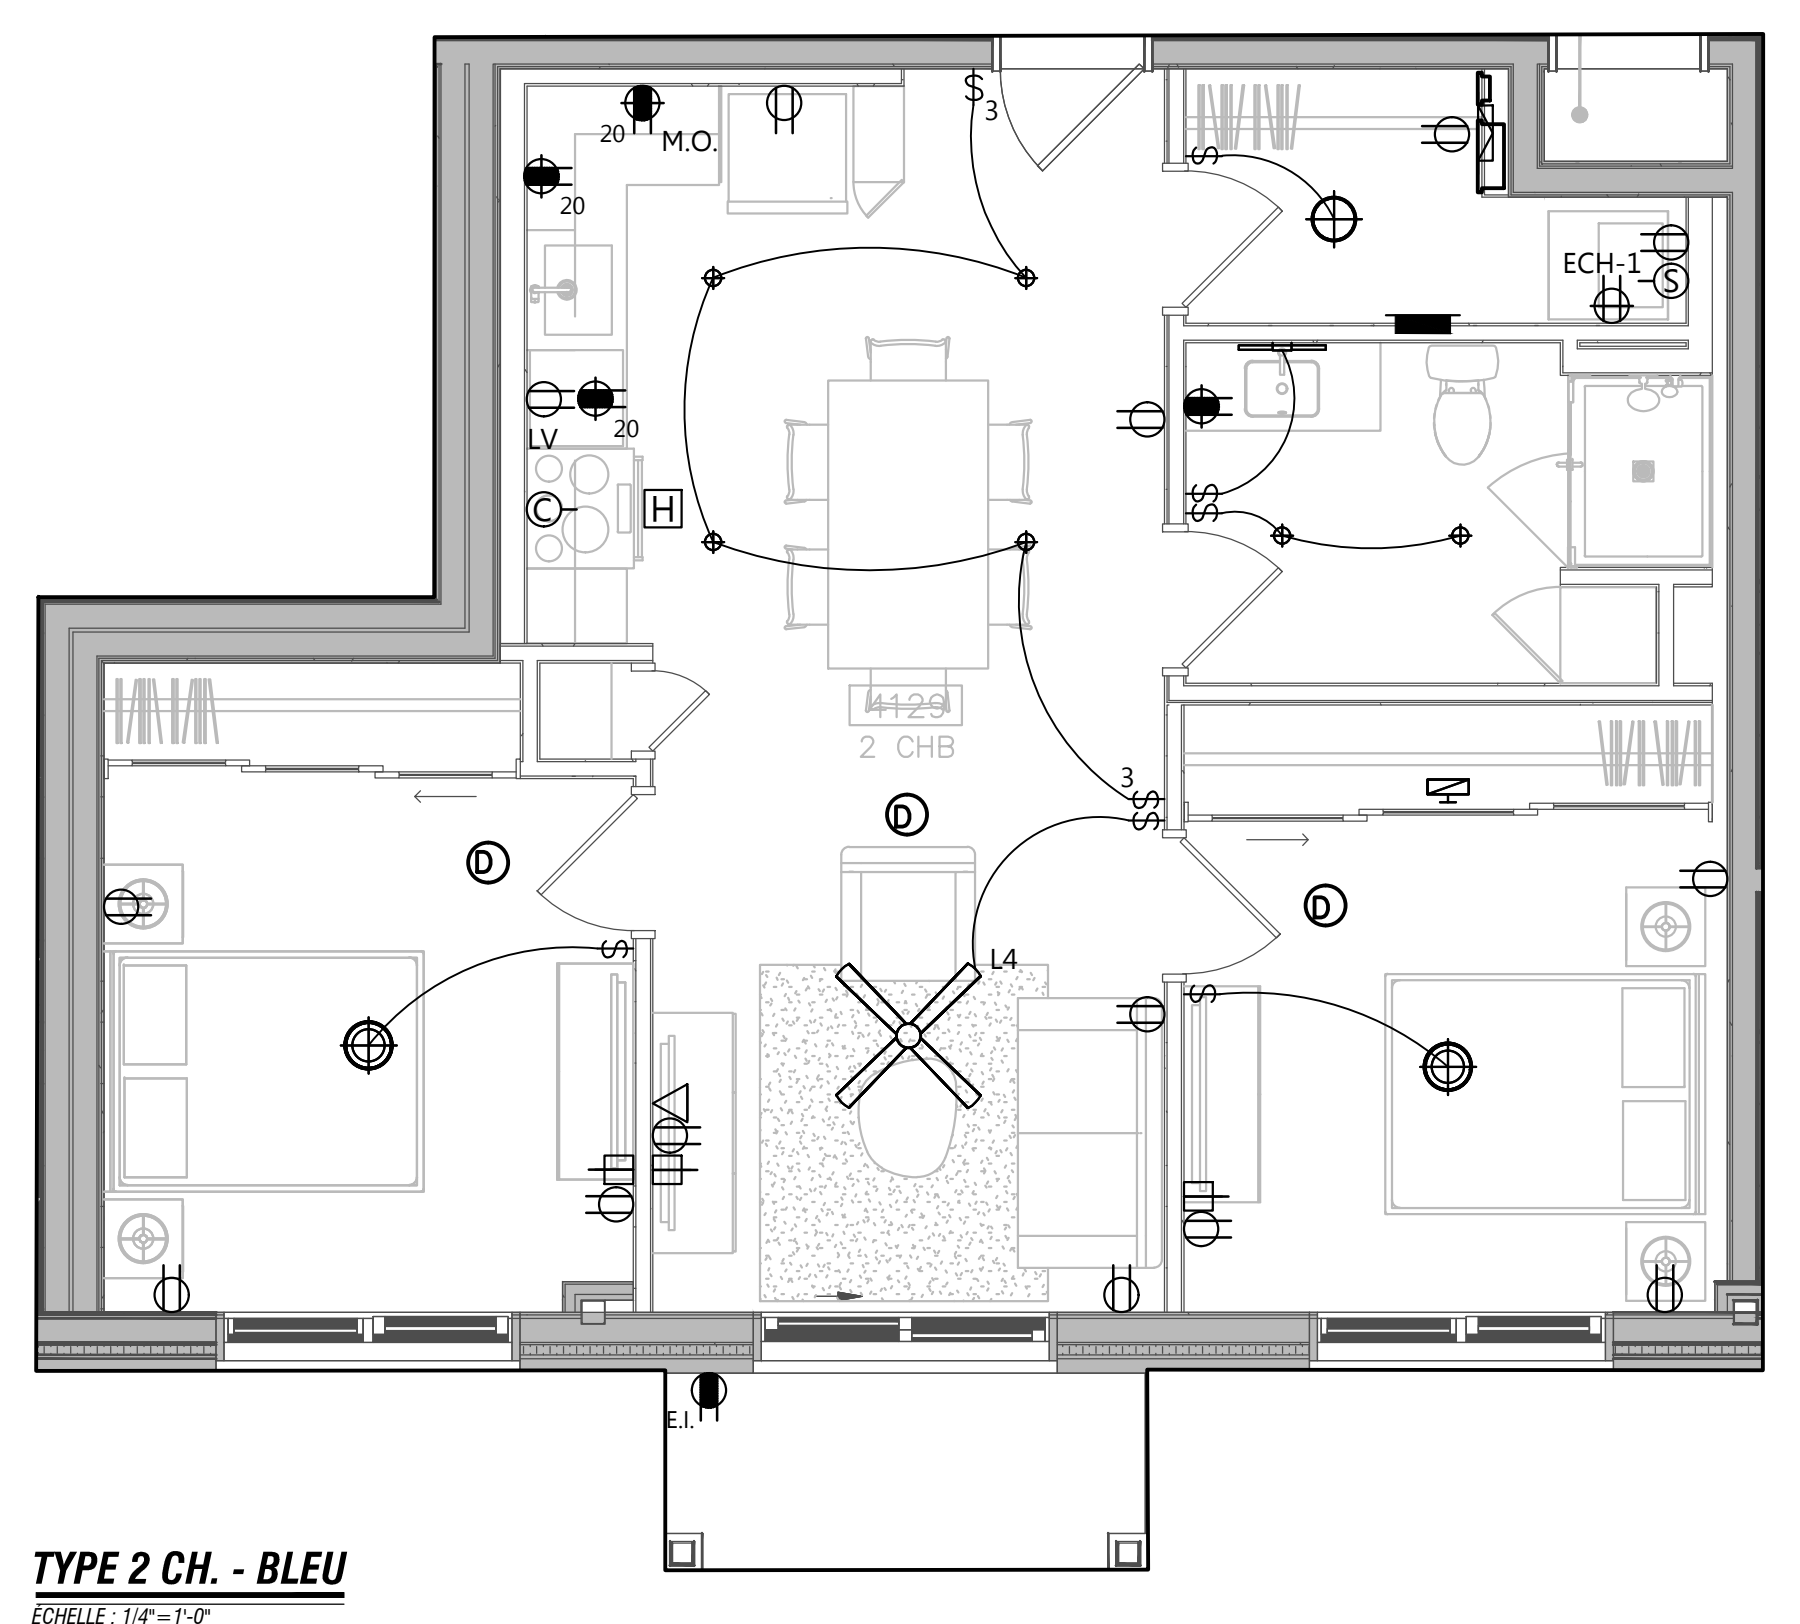

TYPE 2 CH. - BLEU
ÉCHELLE: 1/4"=1'-0"

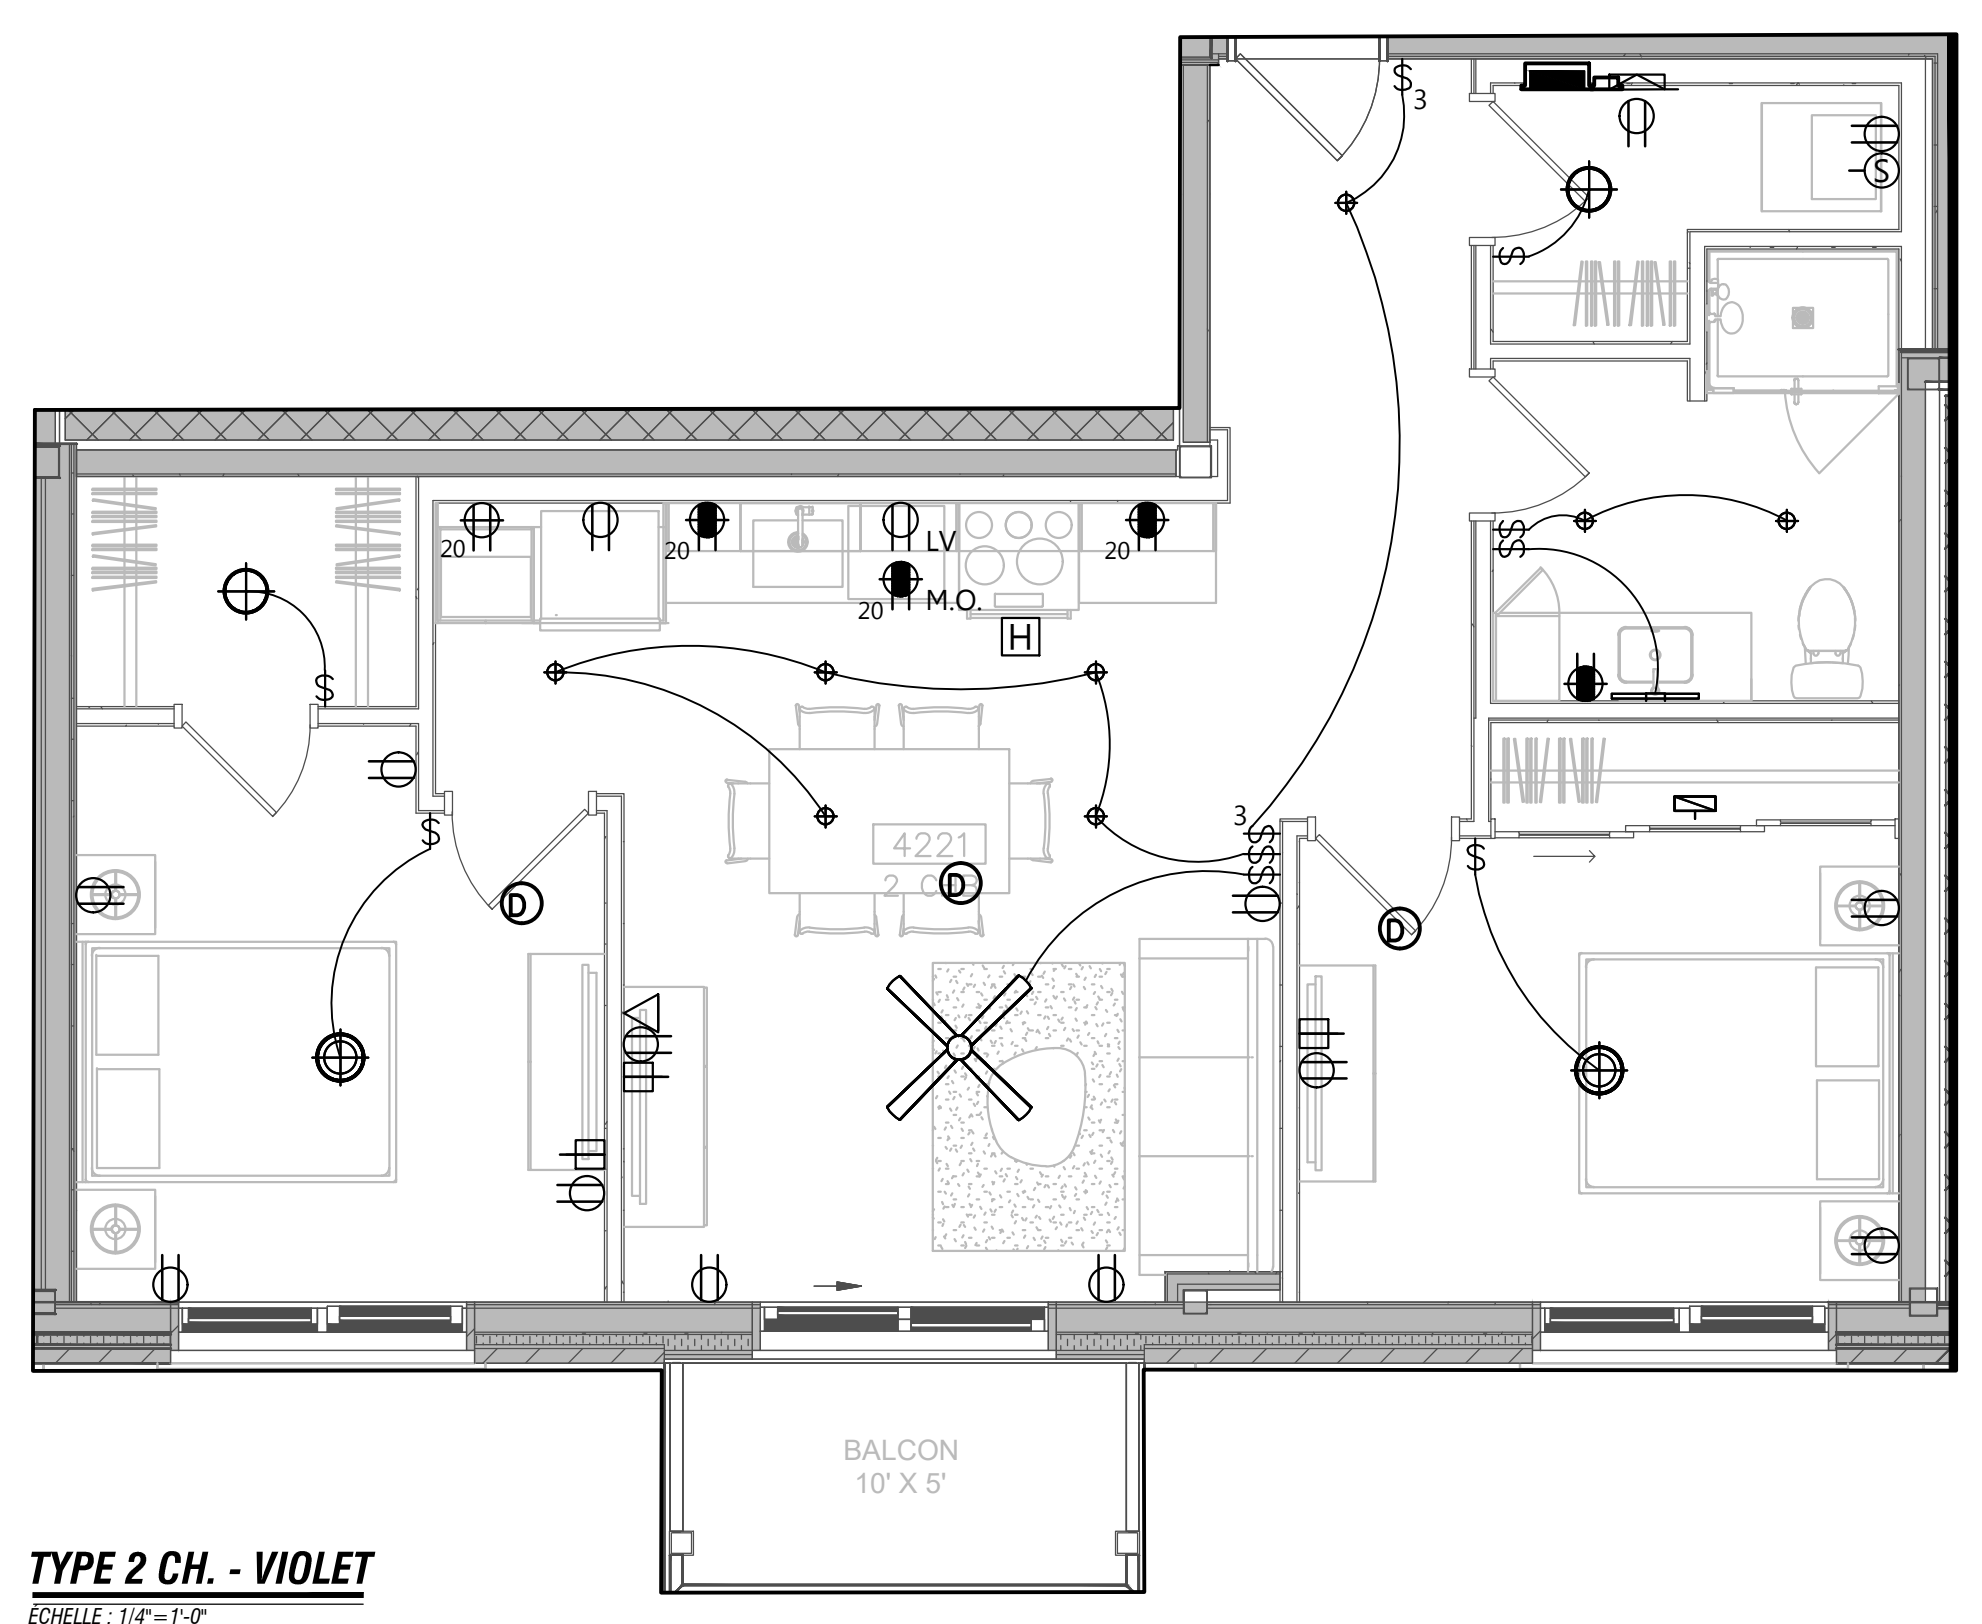

TYPE 2 CH. - VIOLET
ÉCHELLE: 1/4"=1'-0"

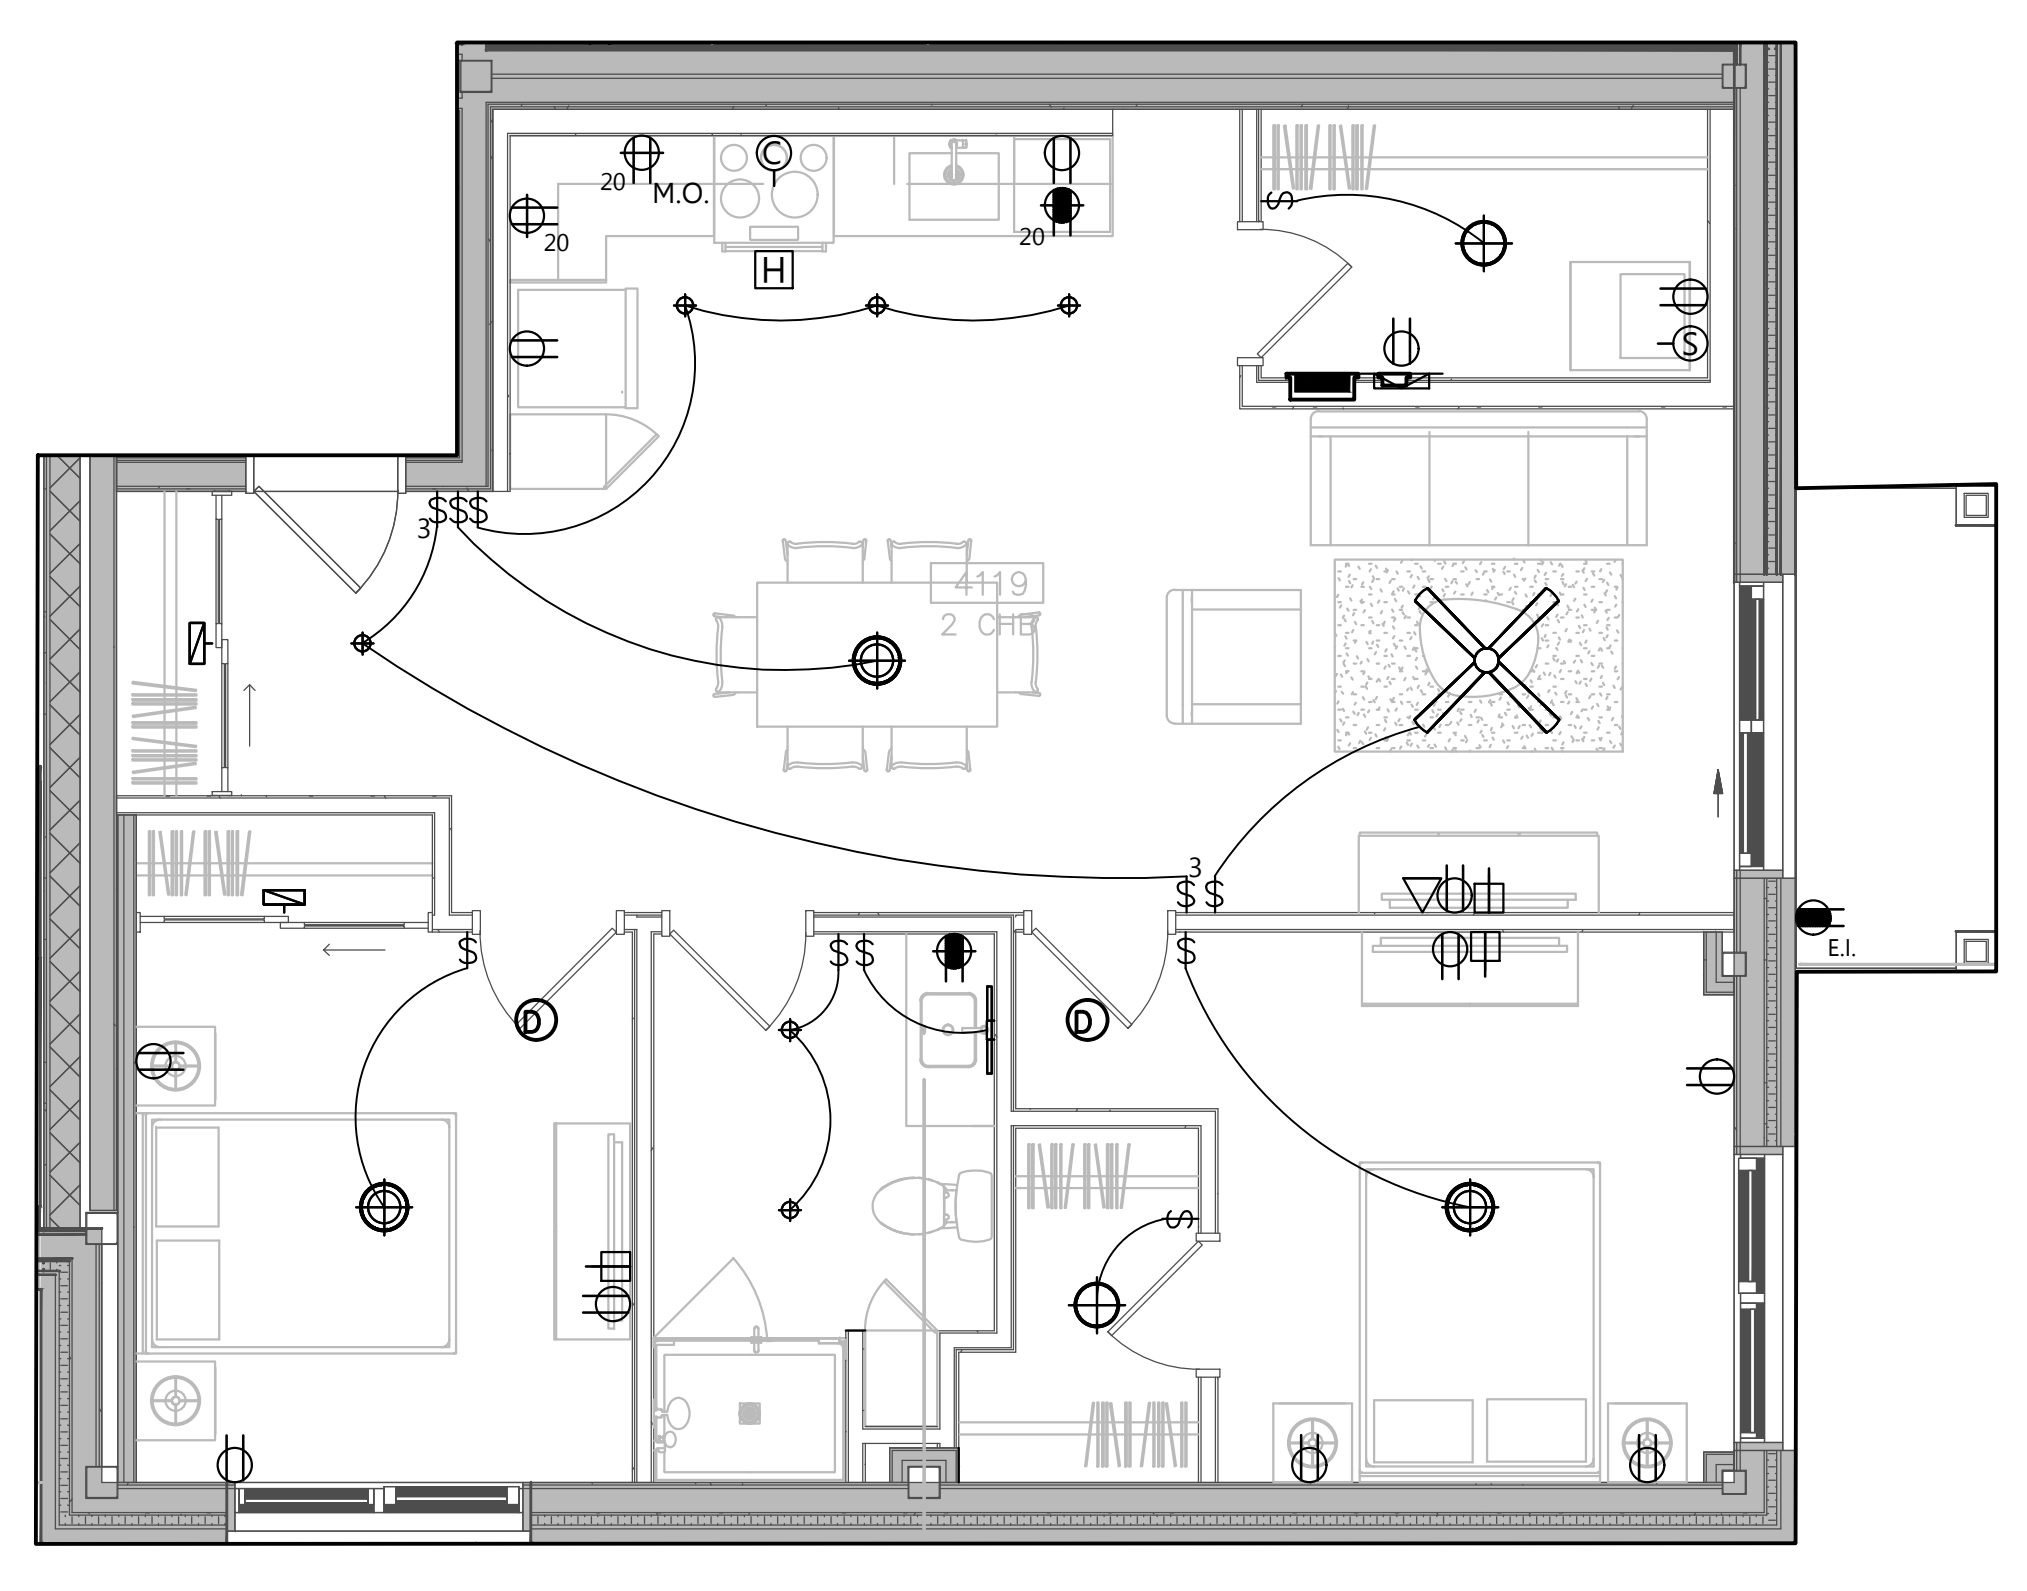

TYPE 2 CH. - ROUGE
ÉCHELLE: 1/4"=1'-0"