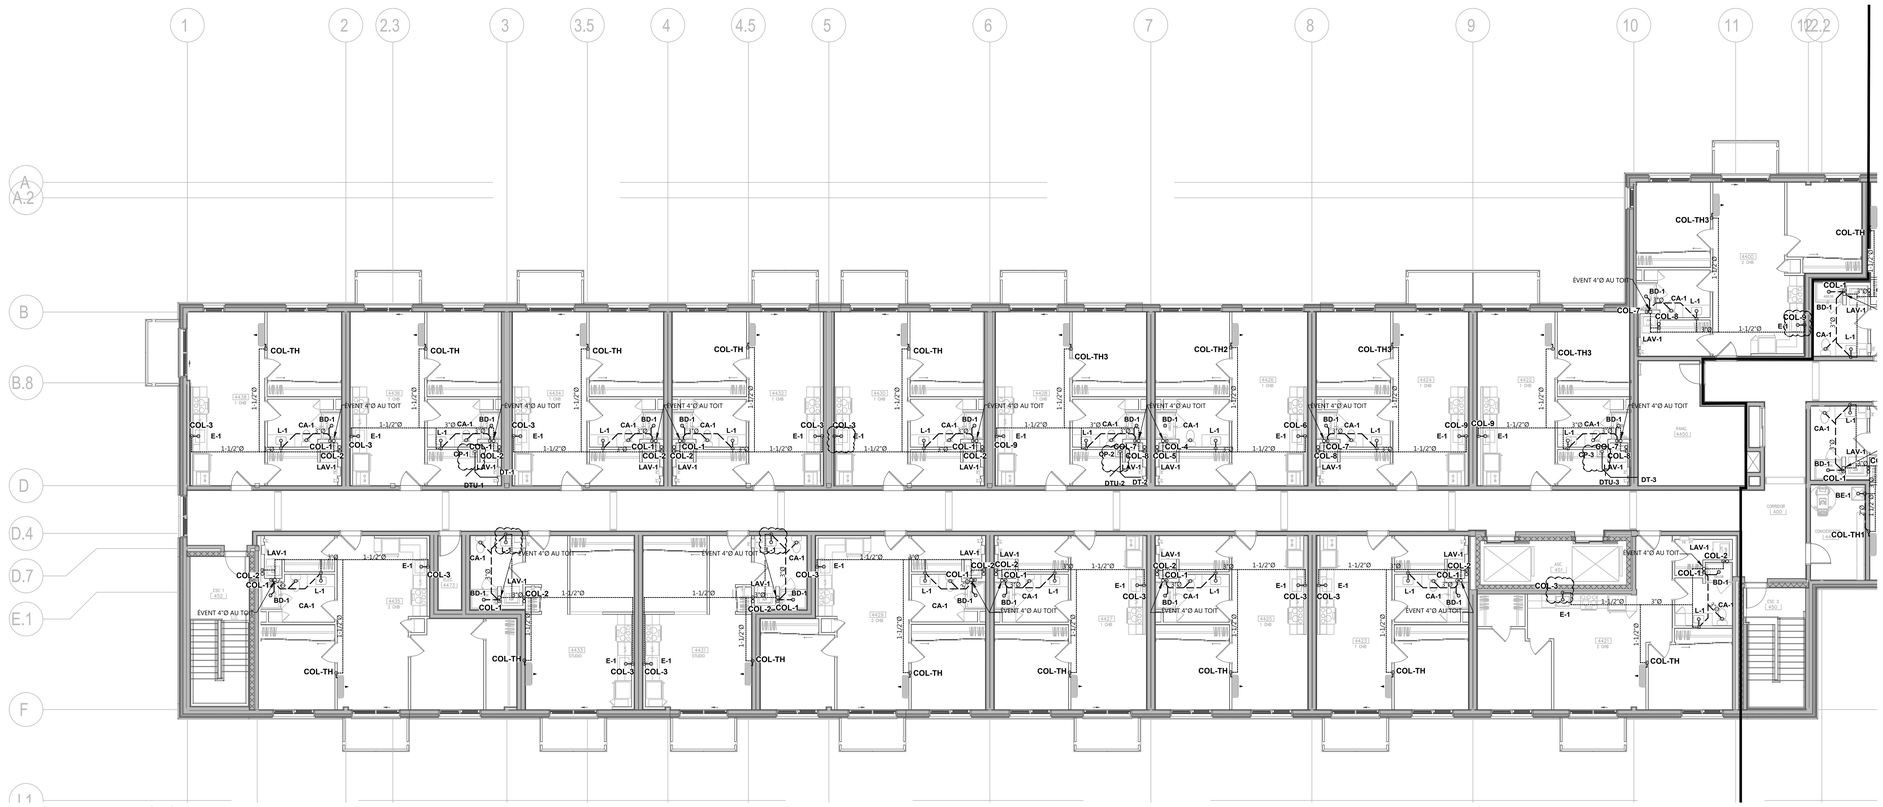

PLAN D'AMÉNAGEMENT DRAINAGE : NIVEAU 4 PARTIE GAUCHE

ÉCHELLE : 1/8"=1'-0"

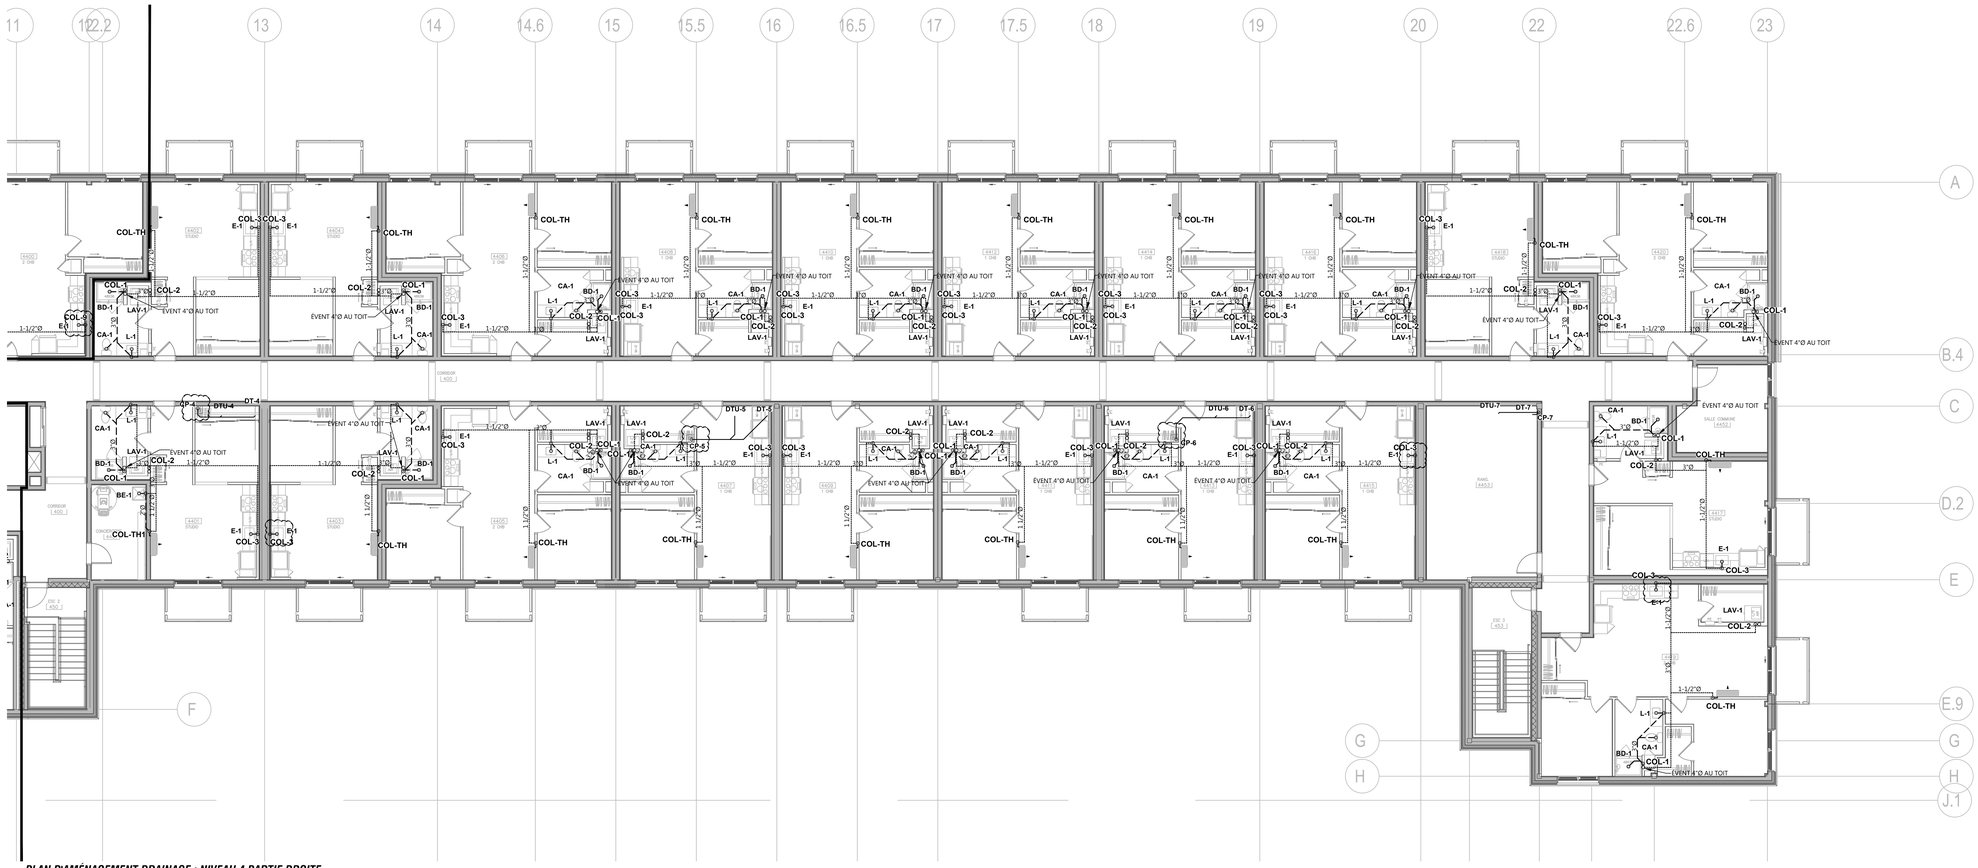

PLAN D'AMÉNAGEMENT DRAINAGE : NIVEAU 4 PARTIE DROITE

ÉCHELLE : 1/8"=1'-0"

Plan clé

CES DOCUMENTS NE DOIVENT PAS ÊTRE UTILISÉS À DES FINS DE CONSTRUCTION

CES DOCUMENTS NE DOIVENT PAS ÊTRE UTILISÉS À DES FINS DE SOUMISSION

Note:

Avant d'exécuter tout travail, l'Entrepreneur doit vérifier les plans et rapporter à l'Ingénieur toute anomalie qu'il pourrait constater ainsi que vérifier toutes les dimensions et tous les niveaux sur les lieux.

No	DATE	ÉMISSIONS/RÉVISIONS	Par
02	2026-01-12	ÉMIS POUR PERMIS	C.M.
01	2026-01-08	ÉMIS POUR COORDINATION	C.M.

Civil

Structure

Architecte

artesa ARCHITECTES CONCEPTEURS
T 450.441.1133
www.artesaconcept.com

Ingénieur Mecanique/Electrique

CMI - MÉCANIQUE - ÉLECTRICITÉ - ÉTUDE ÉNERGÉTIQUE
Le Groupe CMI Experts-Conseils inc.
340 ainy, ste Marie Madeleine, Qc J0H2J1
tél: 450 350 2988, fax: 450 230 2685
info@groupecmi.com

Client

Les Jardins de la Yamaska

Projet

150 LOGEMENTS JARDINS DE LA YAMASKA
St-Hyacinthe, Qc

PLOMBERIE

Dessin

PLAN D'AMÉNAGEMENT NIVEAU 4 DRAINAGE

Sceau

Dessinateur(trice)	S.ESSAKHI		
Dessinateur(trice)	G. VARGAS	Échelle	INDIQUÉE
Technicien(ne)	F. B. MORISSETTE		
Ingénieur	C. MORISSETTE	Date	OCTOBRE 2025
Projet	25845		
No. DAO	25845_P11.DWG	Dessin	P-11

25845

25845