


BÂTIMENT VOISIN

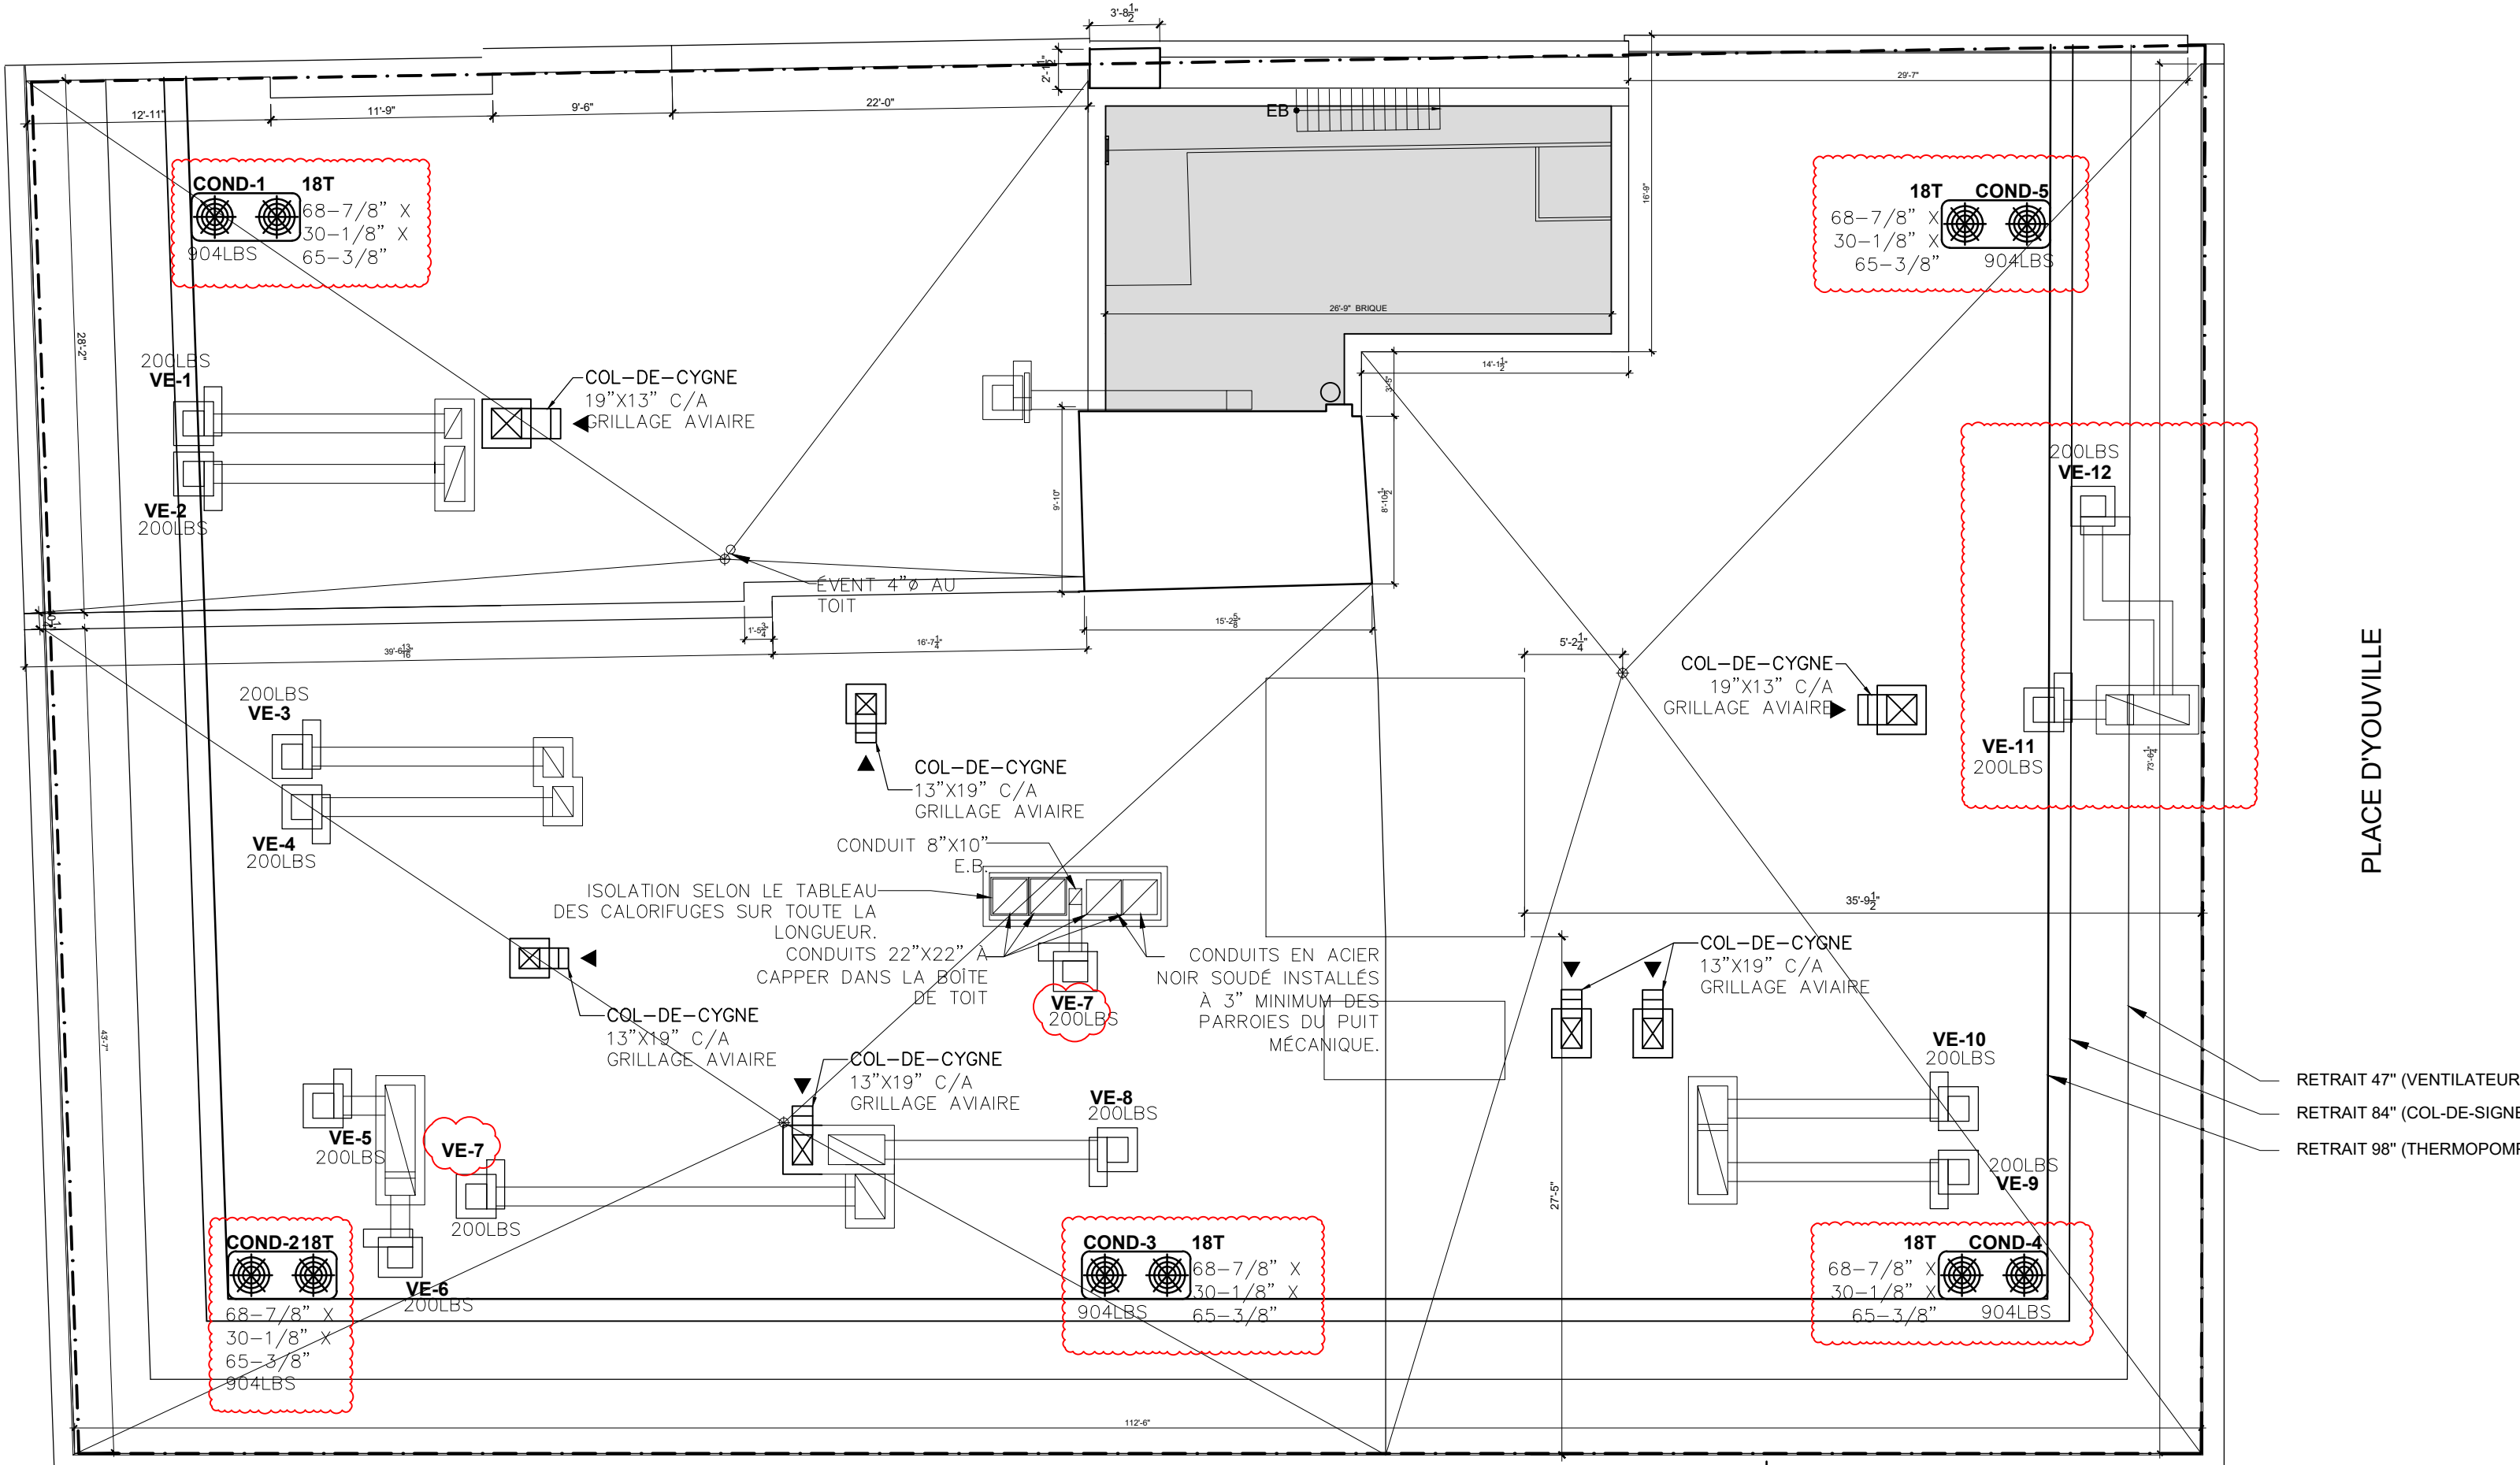

PLACE D'YOUVILLE

- RETRAIT 47" (VENTILATEUR)
- RETRAIT 84" (COL-DE-SIGNE)
- RETRAIT 98" (THERMOPOMPE)

RUE SAINT-NICOLAS

60'-1" (721") AU TROTTOIR