


1 SCHÉMA D'IMPLANTATION PROJETÉ  
1/8" = 1'-0"

SCHÉMA D'IMPLANTATION POUR INFORMATION SEULEMENT. LES DIMENSIONS SONT TIRÉES DU CERTIFICAT DE LOCALISATION DE L'ARPENTEUR GÉOMÈTRE. RÉFÉRER À CELUI-CI.

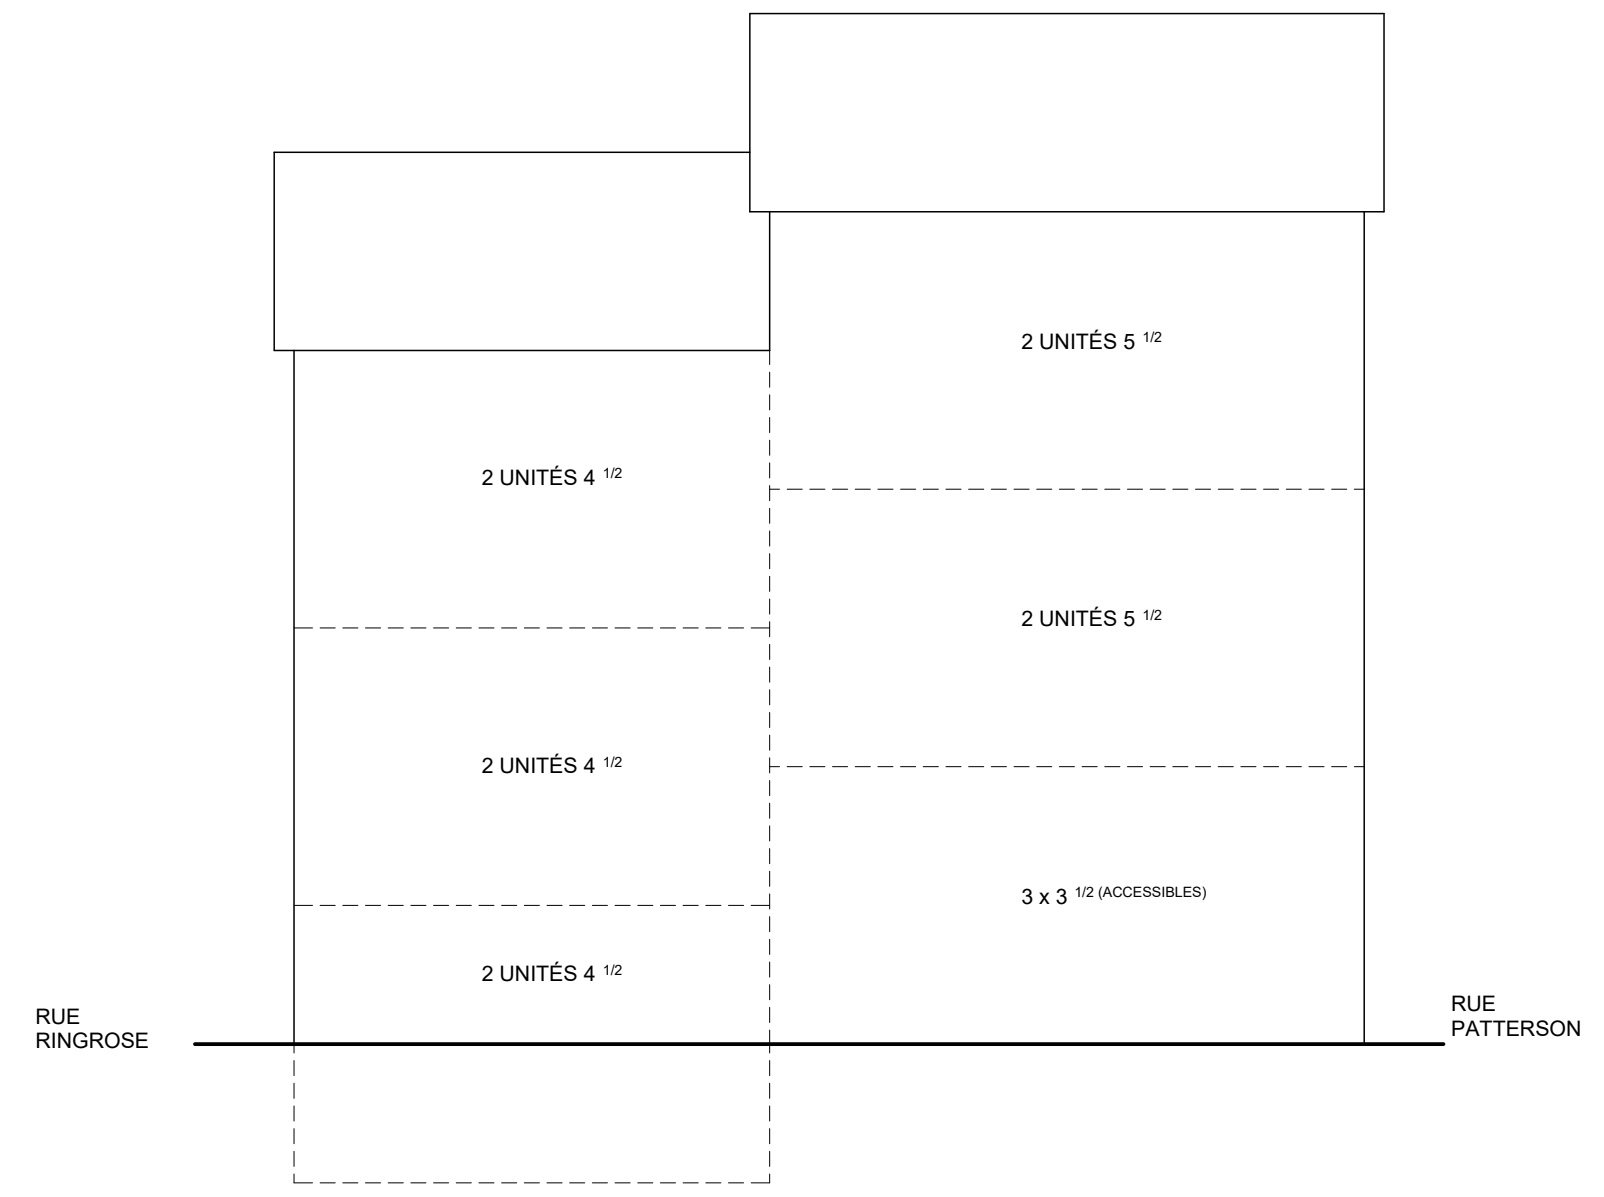

PLAN CLÉ - ÉLÉVATION DROITE  
1/2" = 1'-0"



2 AVANT-DROIT



3 ARRIÈRE-GAUCHE

**PLAN DE PRÉSENTATION MUNICIPALE**

Ceci n'est pas un plan d'architecte. Ne pas utiliser pour permis et construction.

NO.	RÉVISION	DATE
3	ÉTUDE IMPLANTATION	2025-10-28
2	ÉTUDE IMPLANTATION	2025-10-02
1	ÉTUDE IMPLANTATION	2025-09-22

**TRIANGLE**  
architecture

445 RUE LINDSAY, LOCAL 9,  
DRUMMONDVILLE, J2B 1G9  
TÉLÉPHONE: 819-857-4918  
info@trianglearchitecture.ca  
www.trianglearchitecture.ca

NOM DU PROPRIÉTAIRE: OLIVIER SADIOT	
ADRESSE: 1 RUE RINGROSE, CAMPBELL'S BAY	
NOM DE PAGE: SCHÉMA D'IMPLANTATION PROJETÉ	
NO. DE PROJET:	T25583
ÉCHELLE: INDIQUÉE	DATE: 2025-10-28
DESSINÉ PAR: AEB	1
VÉRIFIÉ PAR: GL	6



2 ÉLÉVATION DROITE  
1/4" = 1'-0"



1 ÉLÉVATION AVANT  
1/4" = 1'-0"

**PLAN DE PRÉSENTATION  
MUNICIPALE**


Ceci n'est pas un plan d'architecte.  
Ne pas utiliser pour permis et  
construction.

NO.	RÉVISION	DATE
3	ÉTUDE IMPLANTATION	2025-10-27
2	ÉTUDE IMPLANTATION	2025-10-02
1	ÉTUDE IMPLANTATION	2025-09-22

**TRIANGLE**  
architecture

445 RUE LINDSAY, LOCAL 9,  
DRUMMONDVILLE, J2B 1G9  
TÉLÉPHONE: 819-857-4918  
info@trianglearchitecture.ca  
www.trianglearchitecture.ca

NOM DU PROPRIÉTAIRE: OLIVIER SADIOT	
ADRESSE: 1 RUE RINGROSE, CAMPBELL'S BAY	
NOM DE PAGE: ÉLÉVATION AVANT	
NO. DE PROJET:	T25583
ÉCHELLE: INDIQUÉE	DATE: 2025-10-28
DESSINÉ PAR: AEB	2
VÉRIFIÉ PAR: GL	6

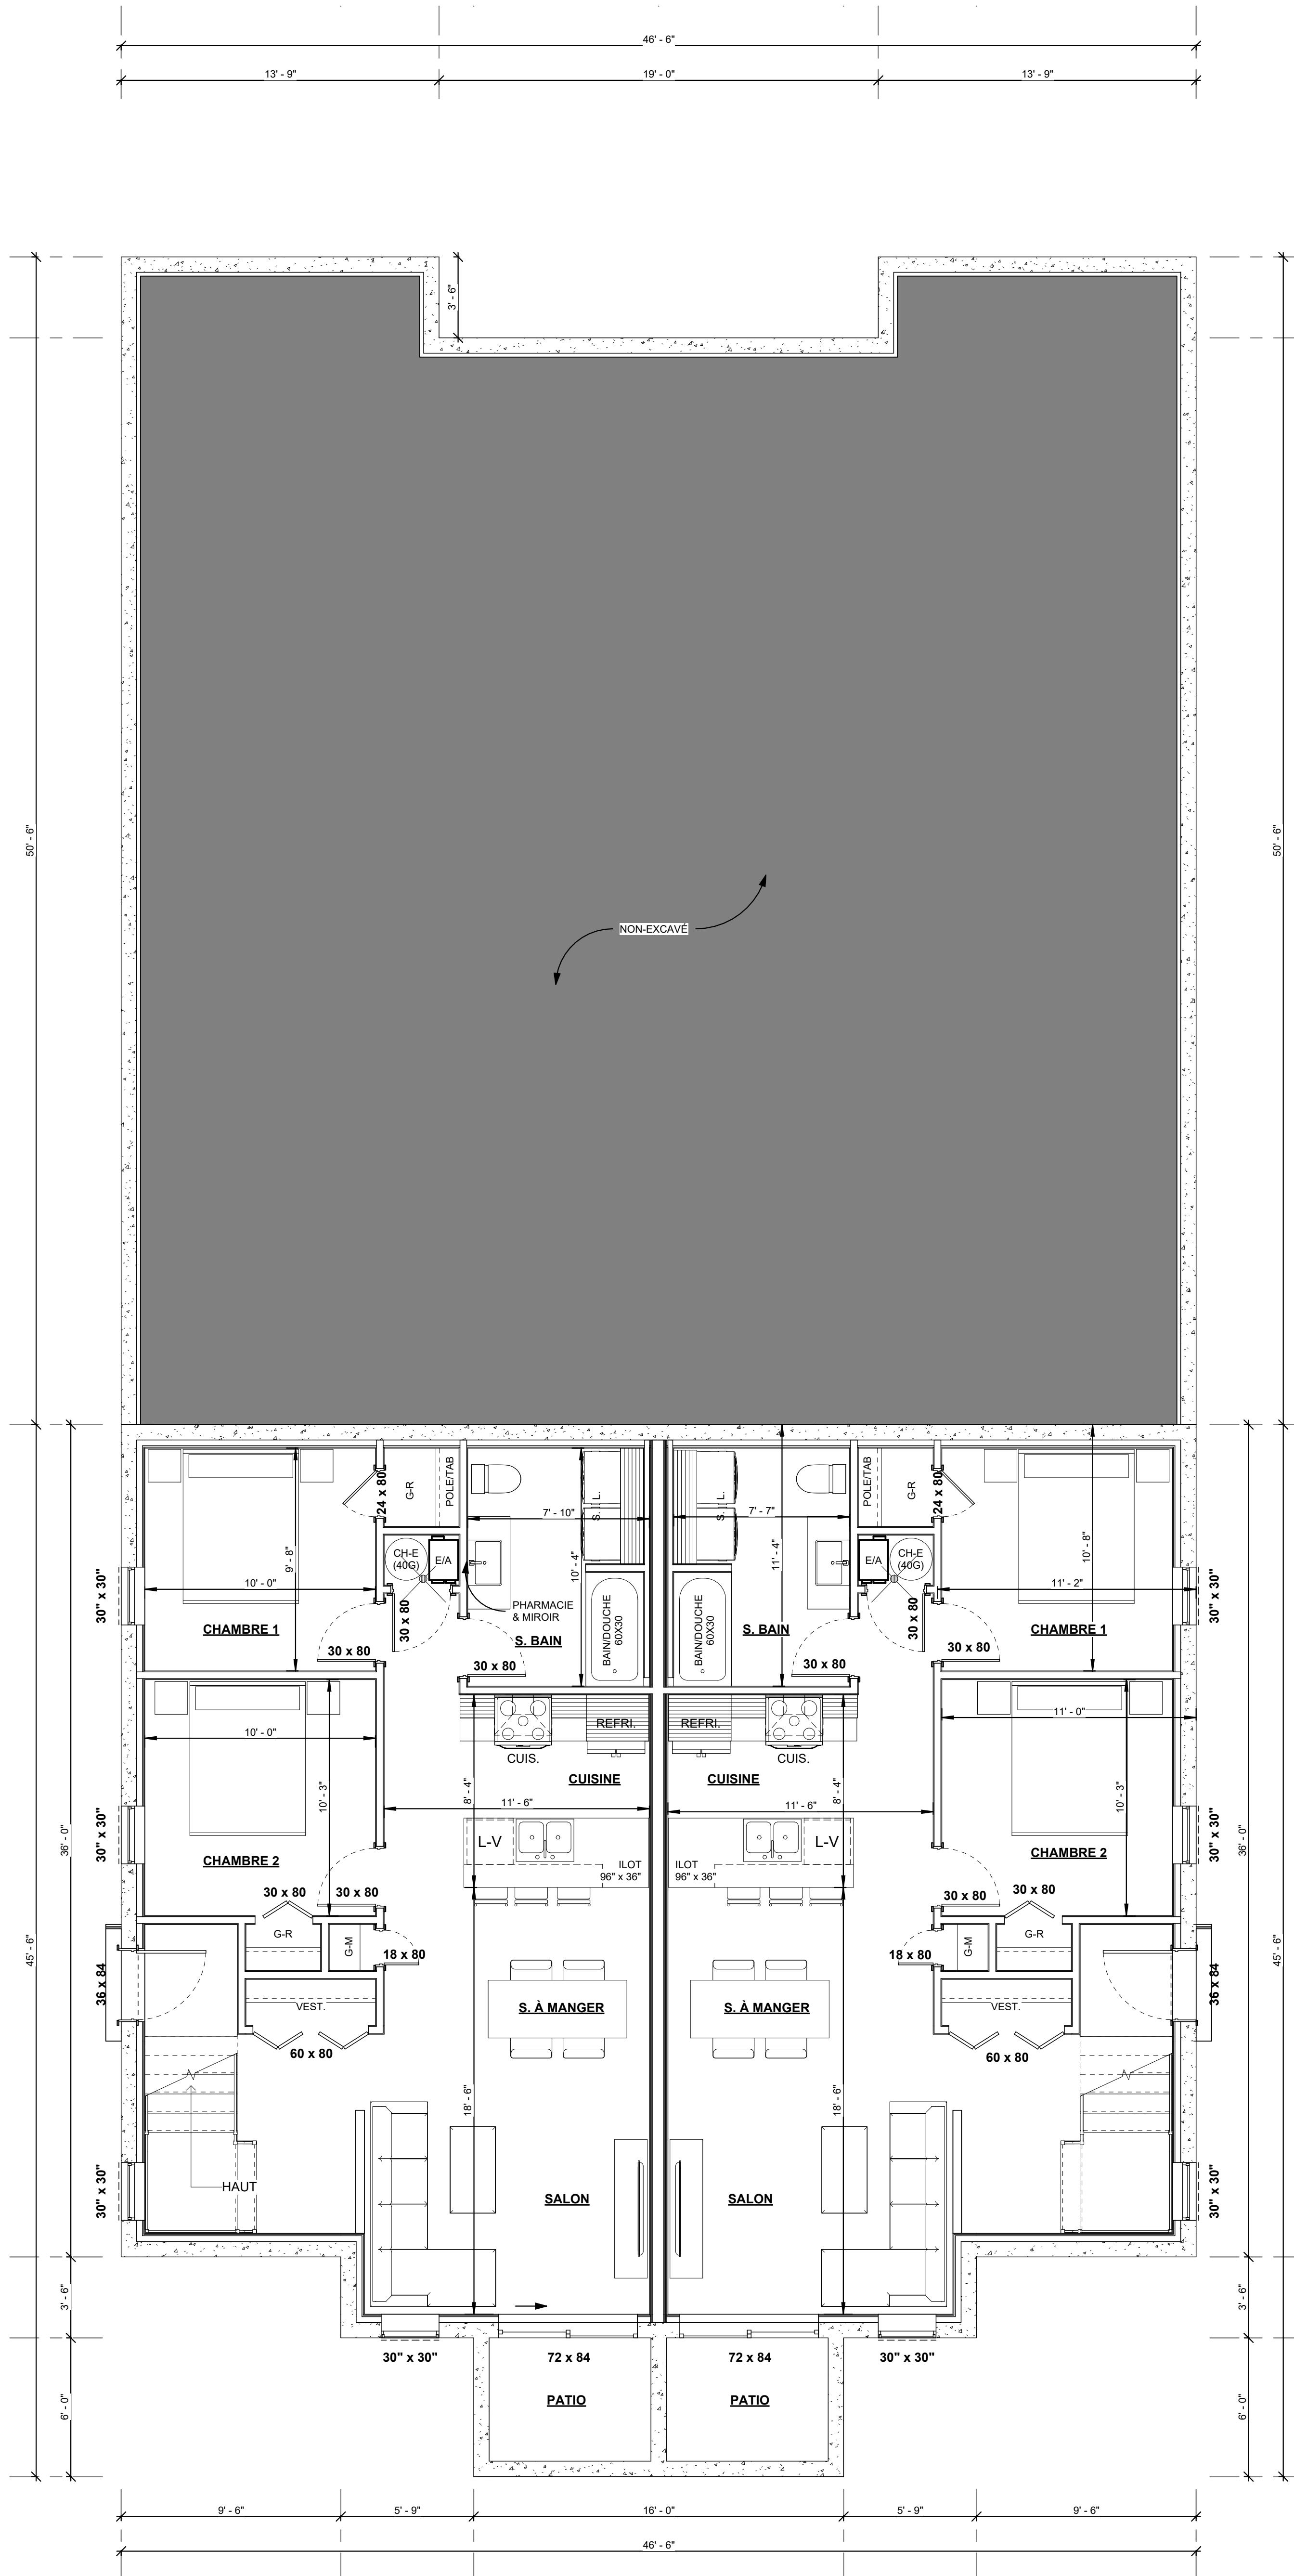

3 FONDATION  
1/4" = 1'-0"

**PLAN DE PRÉSENTATION  
MUNICIPALE**  
Ceci n'est pas un plan d'architecte.  
Ne pas utiliser pour permis et  
construction.


NO.	RÉVISION	DATE
3	ÉTUDE IMPLANTATION	2025-10-28
2	ÉTUDE IMPLANTATION	2025-10-02
1	ÉTUDE IMPLANTATION	2025-09-22

**TRIANGLE**  
architecture

445 RUE LINDSAY, LOCAL 9,  
DRUMMONDVILLE, J2B 1G9  
TÉLÉPHONE: 819-857-4918  
info@trianglearchitecture.ca  
www.trianglearchitecture.ca

NOM DU PROPRIÉTAIRE: OLIVIER SADIOT	
ADRESSE: 1 RUE RINGROSE, CAMPBELL'S BAY	
NOM DE PAGE: PLAN SOUS-SOL	
NO. DE PROJET:	T25583
ÉCHELLE: INDIQUÉE	DATE: 2025-10-28
DESSINÉ PAR: AEB	3 6
VÉRIFIÉ PAR: GL	



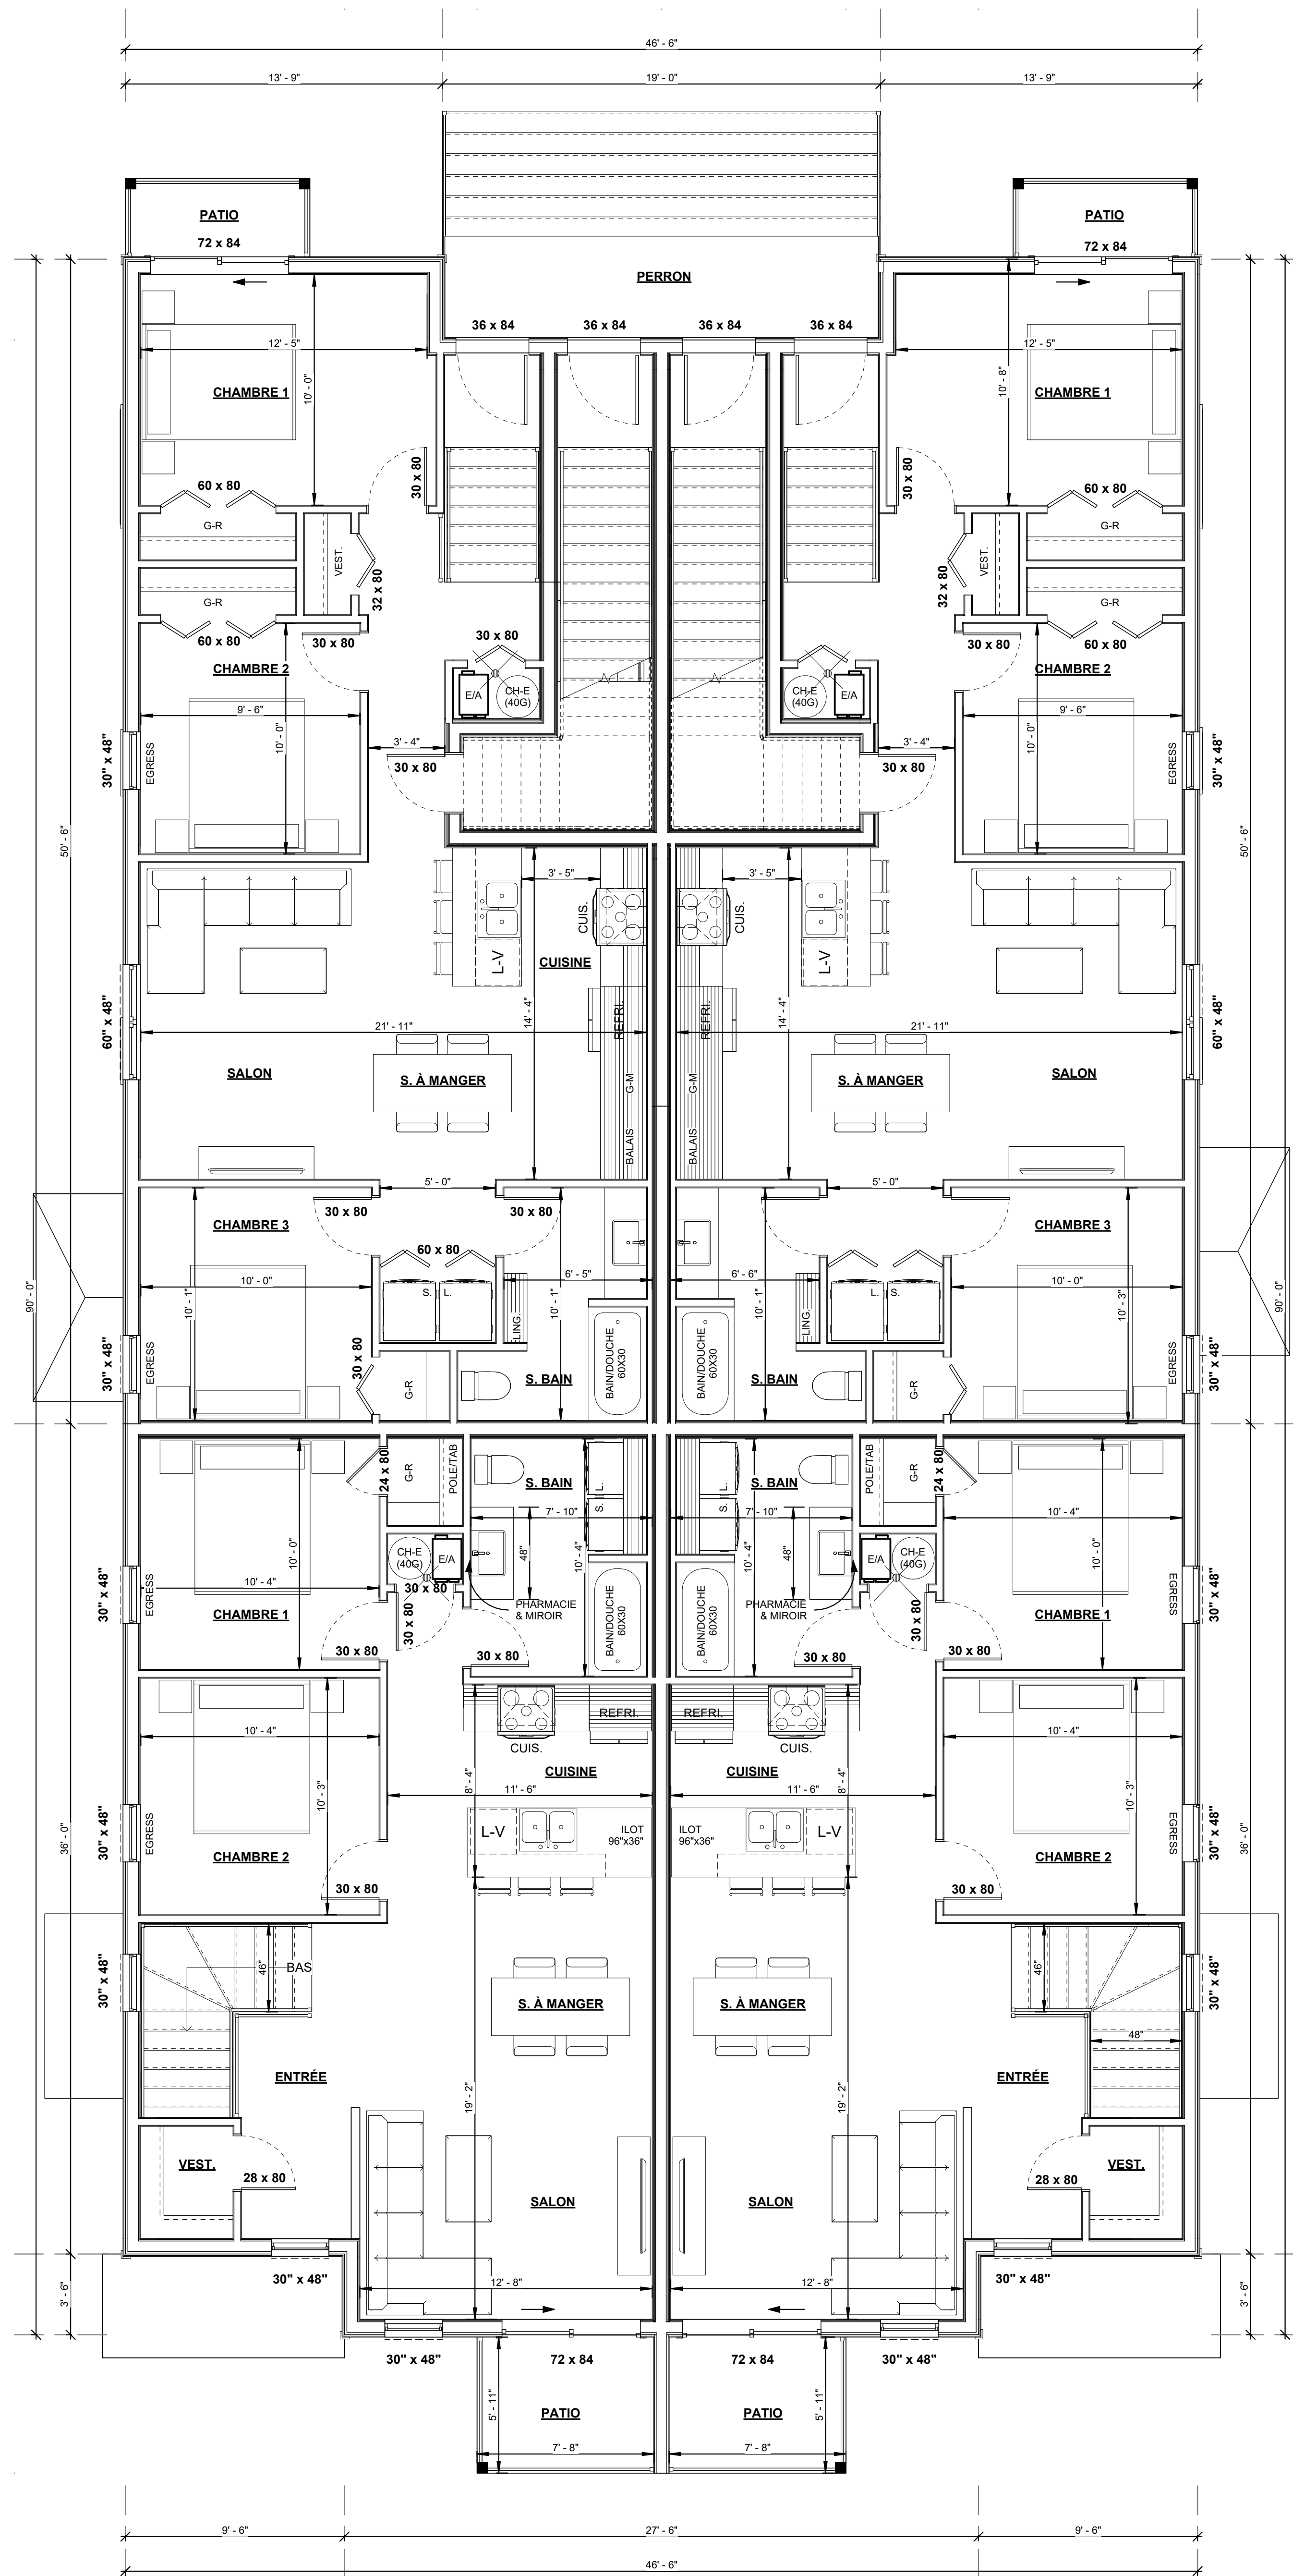

NOTE GÉNÉRALE:  
TOUTES LES COTES SONT  
PRISE PAR RAPPORT À L'EXTÉRIEUR  
PANNEAU ISOLANT & EXTÉRIEUR  
FONDATION

**PLAN DE PRÉSENTATION  
MUNICIPALE**  
Ceci n'est pas un plan d'architecture.  
Ne pas utiliser pour permis et  
construction.


NO.	RÉVISION	DATE
3	ÉTUDE IMPLANTATION	2025-10-28
2	ÉTUDE IMPLANTATION	2025-10-02
1	ÉTUDE IMPLANTATION	2025-09-22

**TRIANGLE**  
architecture

445 RUE LINDSAY, LOCAL 9,  
DRUMMONDVILLE, J2B 1G9  
TÉLÉPHONE: 819-857-4918  
info@trianglearchitecture.ca  
www.trianglearchitecture.ca

NOM DU PROPRIÉTAIRE: <b>OLIVIER SADIOT</b>	
ADRESSE: 1 RUE RINGROSE, CAMPBELL'S BAY	
NOM DE PAGE: PLAN ÉTAGE 2	
NO. DE PROJET:	T25583
ÉCHELLE: INDIQUÉE	DATE: 2025-10-28
DESSINÉ PAR:	AEB
VÉRIFIÉ PAR:	GL

NOTE GÉNÉRALE:  
TOUTES LES COTES SONT  
PRISE PAR RAPPORT À L'EXTÉRIEUR  
PANNEAU ISOLANT & EXTÉRIEUR  
FONDATION

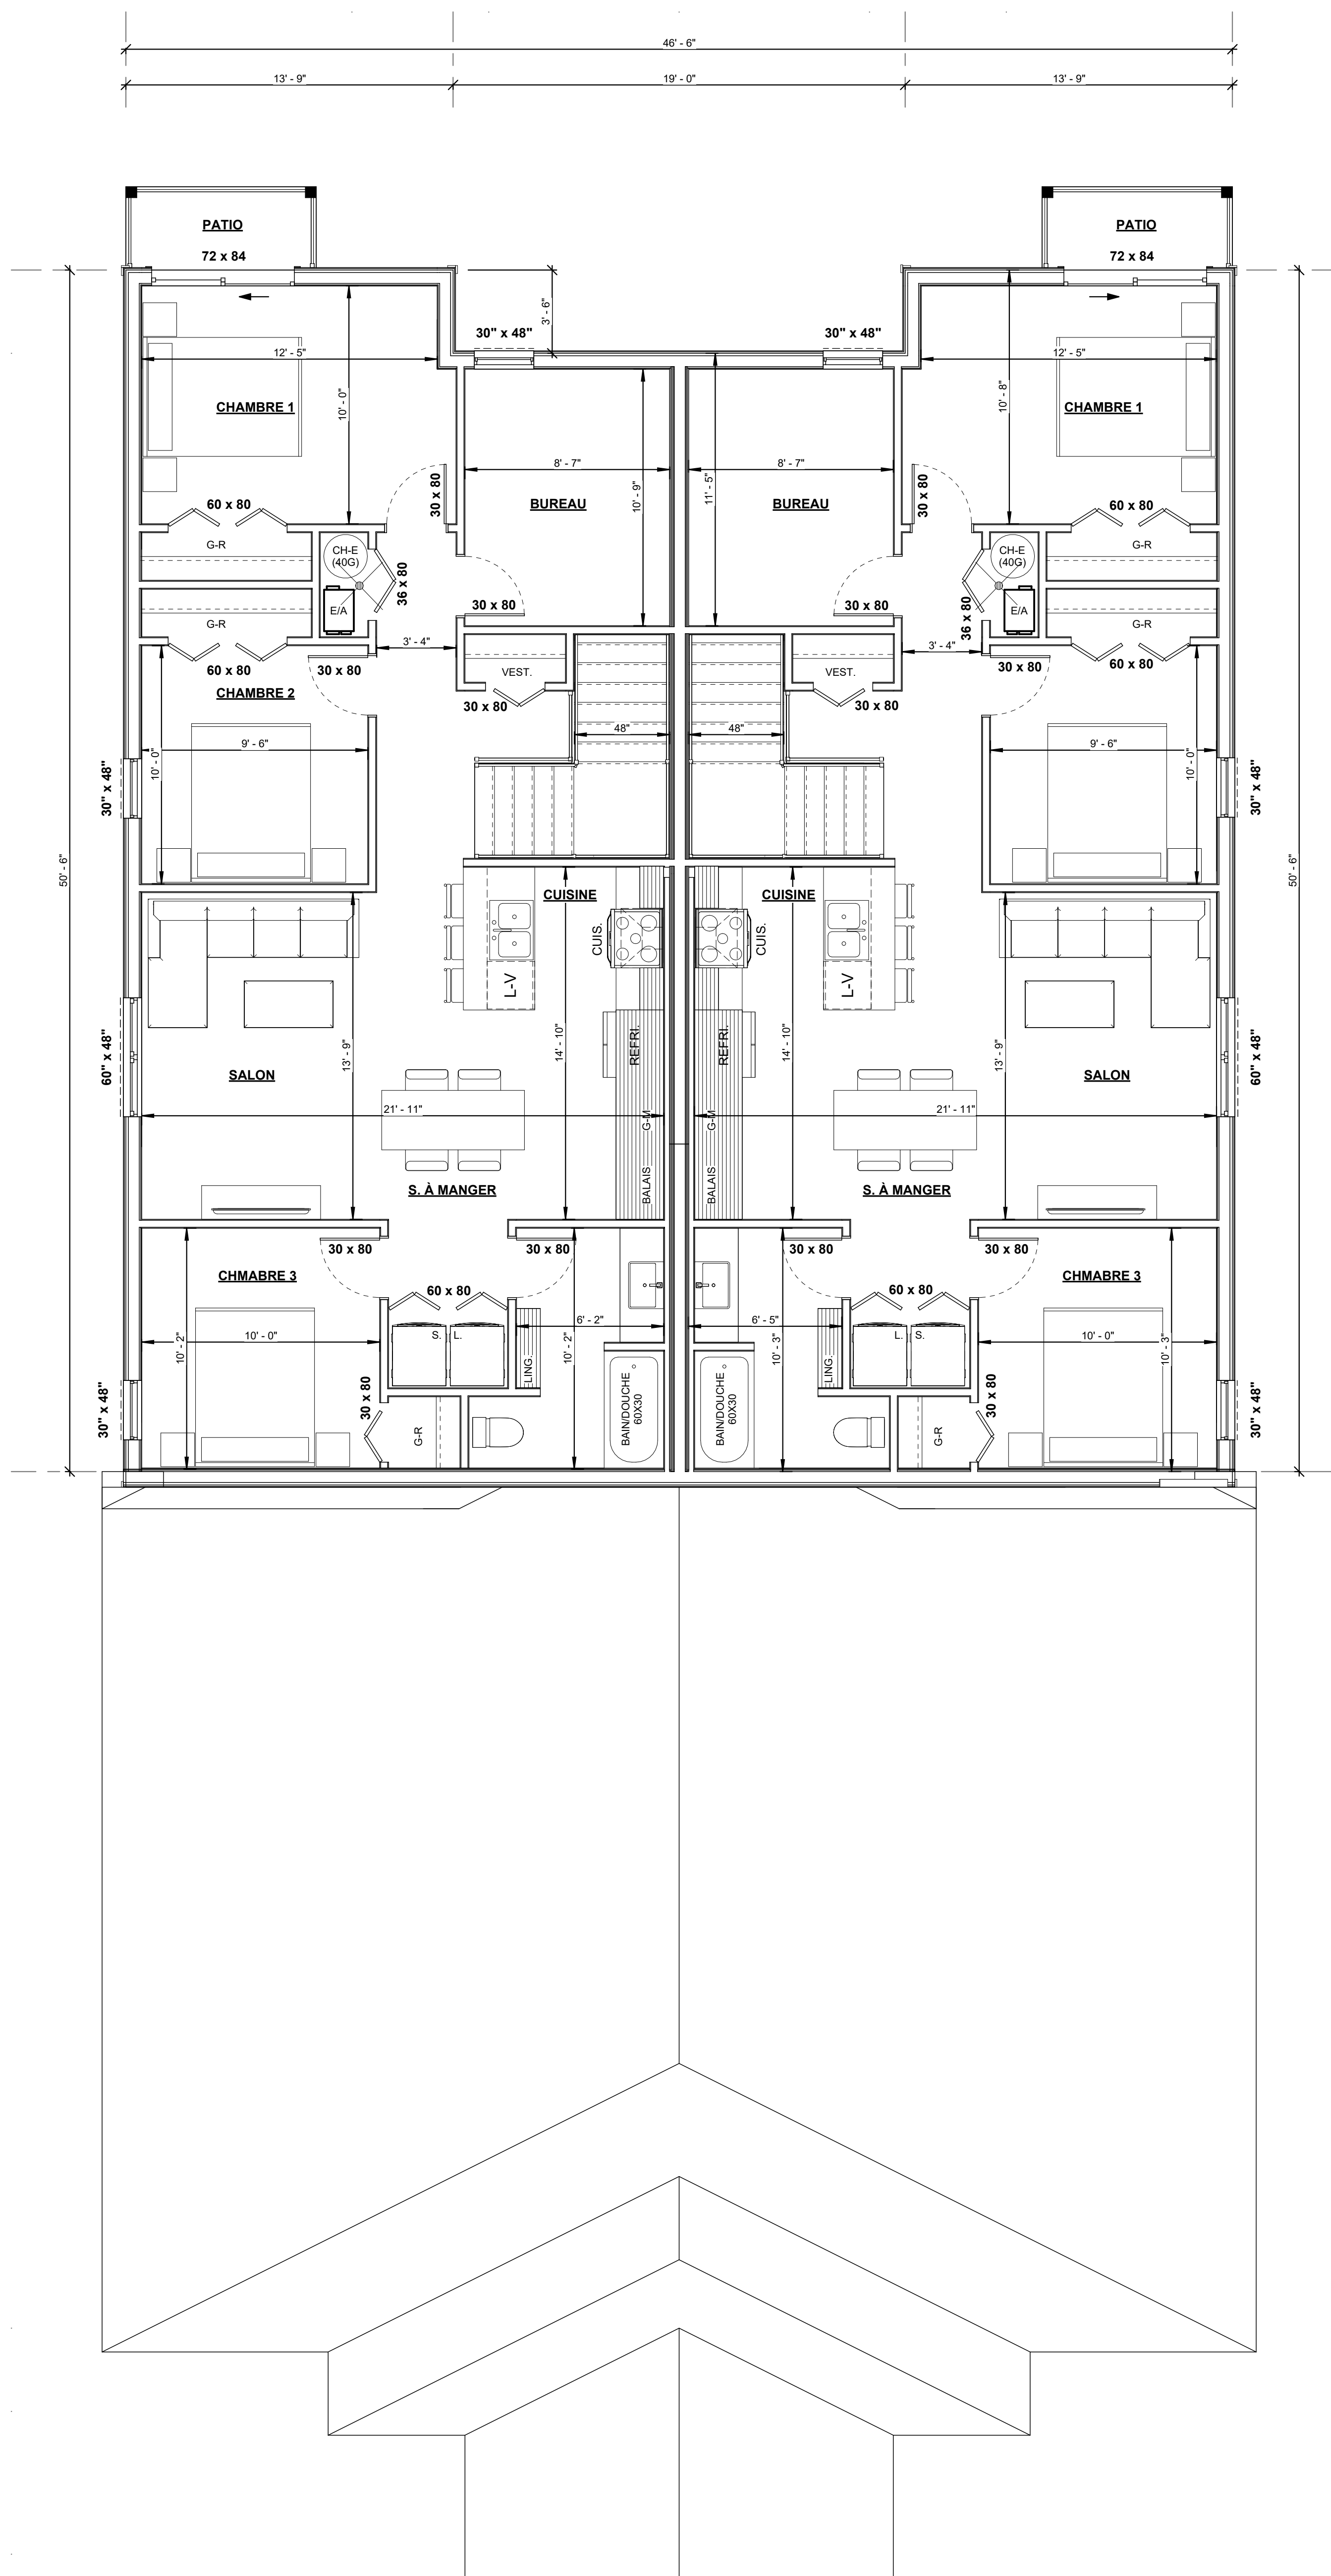

6 ÉTAGE 3  
1/4" = 1'-0"

**PLAN DE PRÉSENTATION  
MUNICIPALE**

Ceci n'est pas un plan d'architecte.  
Ne pas utiliser pour permis et  
construction.

NO.	RÉVISION	DATE
3	ÉTUDE IMPLANTATION	2025-10-28
2	ÉTUDE IMPLANTATION	2025-10-02
1	ÉTUDE IMPLANTATION	2025-09-22

**TRIANGLE**  
architecture

445 RUE LINDSAY, LOCAL 9,  
DRUMMONDVILLE, J2B 1G9  
TÉLÉPHONE: 819-857-4918  
info@trianglearchitecture.ca  
www.trianglearchitecture.ca

NOM DU PROPRIÉTAIRE: OLIVIER SADIOT	
ADRESSE: 1 RUE RINGROSE, CAMPBELL'S BAY	
NOM DE PAGE: PLAN ÉTAGE 3	
NO. DE PROJET:	T25583
ÉCHELLE: INDIQUÉE	DATE: 2025-10-28
DESSINÉ PAR: AEB	6
VÉRIFIÉ PAR: GL	6