

PLAN DE L'ARPENTEUR
Éch. = 1:200M

B	POUR PERMIS	2025-12-15
A	POUR PERMIS	2025-12-04
REVISED	REVISED	A. M. F. I.
DATE		


 © 1995-2025 PIVOT CONSULTANTS
 591 Route de Woodport
 Sherbrooke, QC J1C 5S5
 www.pivot.ca


CLIENT: RÉSIDENTS DES DOMINICAINES
 PROJET: RÉSIDENTS DES DOMINICAINES
 TITRE: PLAN DE L'ARPENTEUR - POUR RÉFÉRENCE
 PRÉPARÉ PAR: LUCAS BRON, GÉO
 VÉRIFIÉ PAR: ALEXANDRE GAGNON, ING.
 DÉSIGNÉ PAR: FRANÇOIS LAVOIE, DESP. 16101
 NO. PROJET: SIF-25002-002
 FEUILLE: C100

LÉGENDE GÉNÉRALE	
SYMBOLE	ÉLÉMENT
---	LIGNE DE LOT
---	LIMITE BASSIN
---	POINT HAUT BASSIN DE SURFACE
---	CLÔTURE
---	FIL ÉLECTRIQUE
---	HAUT DE TALUS
---	BAS DE TALUS
---	LIGNE DE STATIONNEMENT
---	POTEAU ÉLECTRIQUE
---	LAMPADAIRE
---	BALCON
---	TOITURE
---	GRAVIER
---	TOURBE
---	DALLE ALVÉOLÉE PERMACON (TYPE CASSARA-VERDE 50% GAZON)
---	ENSEMENCEMENT
---	GAZON SYNTHÉTIQUE
---	PAVAGE
---	MILIEU BOISÉ
---	TROTTOIR
---	BORDURE
---	MUR DE SOUTÈNEMENT
---	TRANCHÉE DRAINANTE (TD)
---	STATIONNEMENT INTERDIT
---	ARBRE PROJETÉ (VOIR ARCH.)
---	SENS D'ÉCOULEMENT DE L'EAU
---	LIMITE DE LOT


LÉGENDE D'ÉLEVATION	
SYMBOLE	ÉLÉMENT
---	ÉLEVATION EXISTANTE
---	ÉLEVATION PROJETÉE

LÉGENDE DES CONDUITES	
SYMBOLE	ÉLÉMENT
---	PROJETÉ
---	EXISTANT
---	ÉGOUT PLUVIAL
---	ÉGOUT SANITAIRE
---	ÉGOUT UNITAIRE
---	AQUEDUC
---	GAZ
---	ARRÊT DE DISTRIBUTION

LÉGENDE DES ACCESSOIRES	
SYMBOLE	ÉLÉMENT
---	PROJETÉ
---	EXISTANT
---	P = PLUSARD (Px)
---	R = REGARD PLUVIAL (Rx)
---	RS = REGARD SANITAIRE (RSx)
---	RP = REGARD/PLUSARD (RPx)
---	BORNE D'INCENDIE




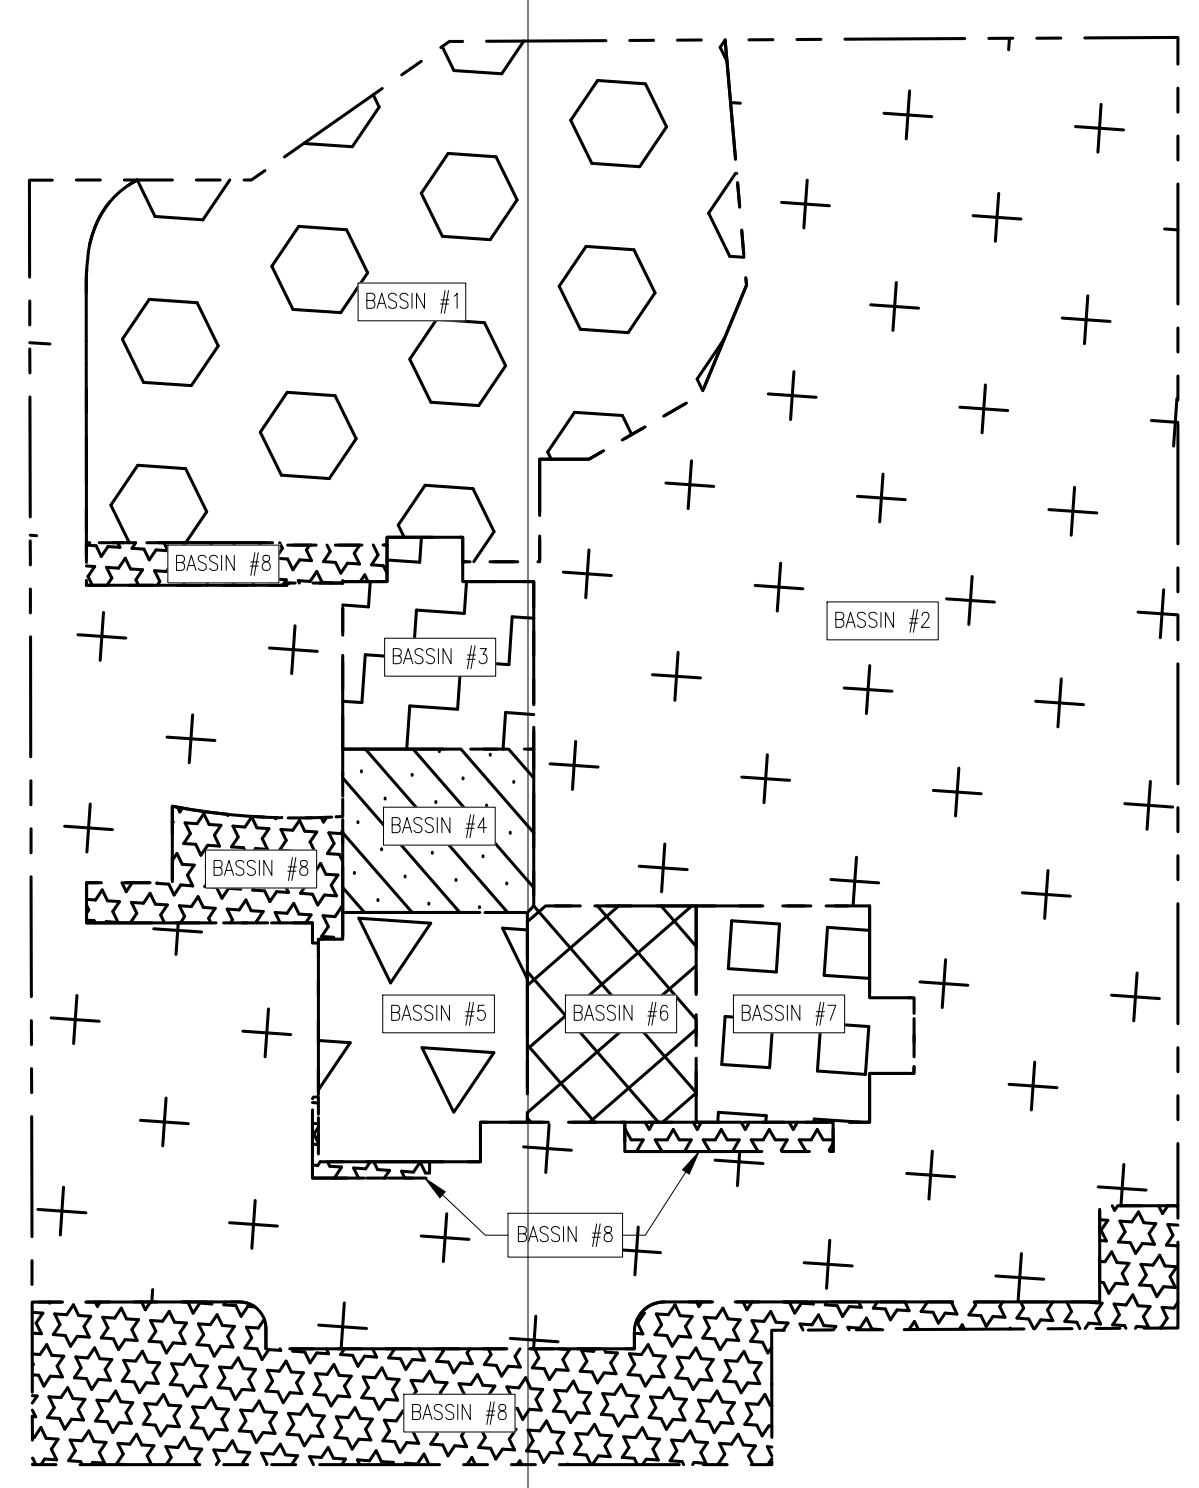


PLAN CLÉ - BASSINS

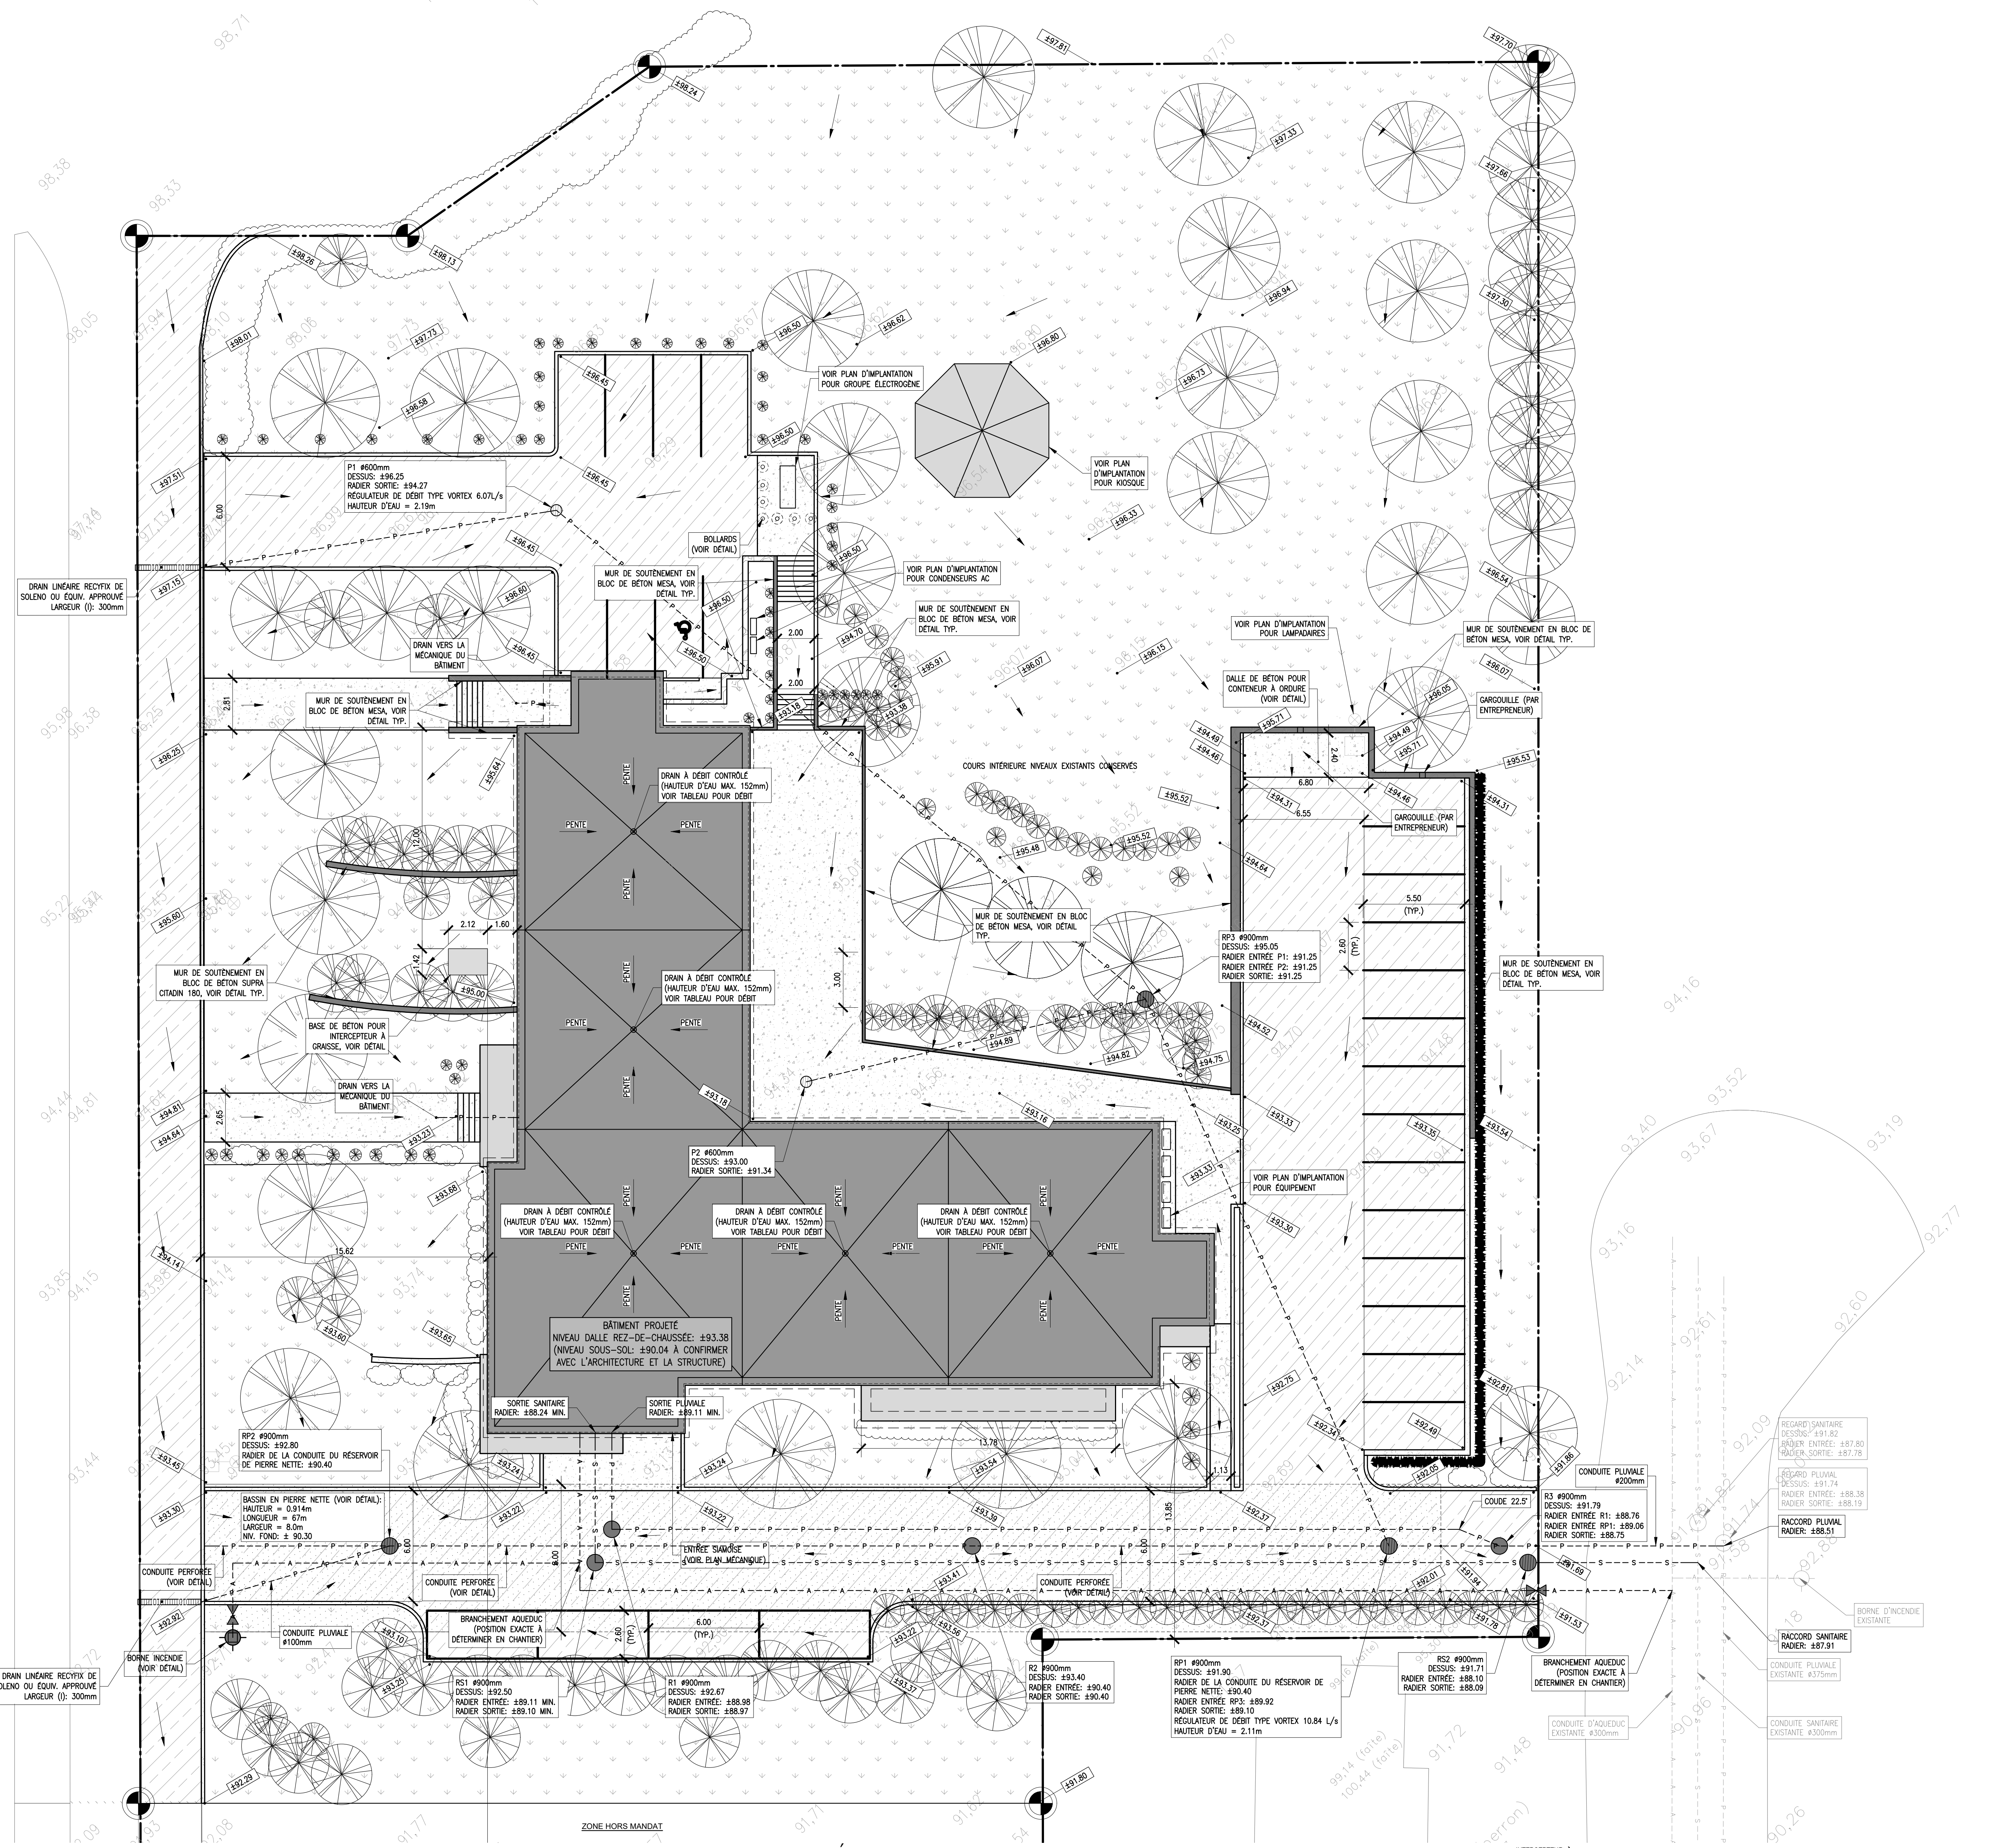


CIVIL PROJETÉ
ECH = 1:150M


CONDUITES:
- CONDUITE AQUEDUC 150MM SAUF INDICATION CONTRAIRE;
- CONDUITE PLUVIALE 150MM SAUF INDICATION CONTRAIRE;
- CONDUITE SANITAIRE 150MM SAUF INDICATION CONTRAIRE;
- CONDUITE SANITAIRE 100MM SAUF INDICATION CONTRAIRE;
- CONDUITE SANITAIRE 75MM SAUF INDICATION CONTRAIRE;
- CONDUITE SANITAIRE 50MM SAUF INDICATION CONTRAIRE;
- CONDUITE SANITAIRE 40MM SAUF INDICATION CONTRAIRE;
- CONDUITE SANITAIRE 30MM SAUF INDICATION CONTRAIRE;
- CONDUITE SANITAIRE 20MM SAUF INDICATION CONTRAIRE;
- CONDUITE SANITAIRE 15MM SAUF INDICATION CONTRAIRE;
- CONDUITE SANITAIRE 10MM SAUF INDICATION CONTRAIRE;
- CONDUITE SANITAIRE 8MM SAUF INDICATION CONTRAIRE;
- CONDUITE SANITAIRE 6MM SAUF INDICATION CONTRAIRE;
- CONDUITE SANITAIRE 5MM SAUF INDICATION CONTRAIRE;
- CONDUITE SANITAIRE 4MM SAUF INDICATION CONTRAIRE;
- CONDUITE SANITAIRE 0.000000059604644775390625MM SAUF INDICATION CONTRAIRE;
- CONDUITE SANITAIRE 0.0000000298023223876953125MM SAUF INDICATION CONTRAIRE;
- CONDUITE SANITAIRE 0.00000001490116119384765625MM SAUF INDICATION CONTRAIRE;
- CONDUITE SANITAIRE 0.000000007450580596923828125MM SAUF INDICATION CONTRAIRE;
- CONDUITE SANITAIRE 0.0000000037252902984619140625MM SAUF INDICATION CONTRAIRE;
- CONDUITE SANITAIRE 0.0000000018626451492305703125MM SAUF INDICATION CONTRAIRE;
- CONDUITE SANITAIRE 0.000000000931322574611535365625MM SAUF INDICATION CONTRAIRE;
- CONDUITE SANITAIRE 0.0000000004656612873057678125MM SAUF INDICATION CONTRAIRE;
- CONDUITE SANITAIRE 0.00000000023283064365288390625MM SAUF INDICATION CONTRAIRE;
- CONDUITE SANITAIRE 0.000000000116415321826441953125MM SAUF INDICATION CONTRAIRE;
- CONDUITE SANITAIRE 0.0000000000582076609132209765625MM SAUF INDICATION CONTRAIRE;
- CONDUITE SANITAIRE 0.00000000002910383045661048828125MM SAUF INDICATION CONTRAIRE;
- CONDUITE SANITAIRE 0.000000000014551915228305244140625MM SAUF INDICATION CONTRAIRE;
- CONDUITE SANITAIRE 0.0000000000072759576141526220703125MM SAUF INDICATION CONTRAIRE;
- CONDUITE SANITAIRE 0.000000000003637978807076311035365625MM SAUF INDICATION CONTRAIRE;
- CONDUITE SANITAIRE 0.0000000000018189894035381557678125MM SAUF INDICATION CONTRAIRE;
- CONDUITE SANITAIRE 0.00000000000090949470176907788390625MM SAUF INDICATION CONTRAIRE;
- CONDUITE SANITAIRE 0.0000000000004547473508845191953125MM SAUF INDICATION CONTRAIRE;
- CONDUITE SANITAIRE 0.00000000000022737367544225959765625MM SAUF INDICATION CONTRAIRE;
- CONDUITE SANITAIRE 0.000000000000113686837721129798828125MM SAUF INDICATION CONTRAIRE;
- CONDUITE SANITAIRE 0.0000000000000568434185564898940625MM SAUF INDICATION CONTRAIRE;
- CONDUITE SANITAIRE 0.00000000000002842170927824494703125MM SAUF INDICATION CONTRAIRE;
- CONDUITE SANITAIRE 0.000000000000014210854639122473515625MM SAUF INDICATION CONTRAIRE;
- CONDUITE SANITAIRE 0.00000000000000710542731956118678125MM SAUF INDICATION CONTRAIRE;
- CONDUITE SANITAIRE 0.000000000000003552713659780843390625MM SAUF INDICATION CONTRAIRE;
- CONDUITE SANITAIRE 0.0000000000000017763568298904216953125MM SAUF INDICATION CONTRAIRE;
- CONDUITE SANITAIRE 0.0000000000000008881784149450959765625MM SAUF INDICATION CONTRAIRE;
- CONDUITE SANITAIRE 0.00000000000000044408920747229798828125MM SAUF INDICATION CONTRAIRE;
- CONDUITE SANITAIRE 0.00000000000000022204460373614898940625MM SAUF INDICATION CONTRAIRE;
- CONDUITE SANITAIRE 0.000000000000000111022301868074494703125MM SAUF INDICATION CONTRAIRE;
- CONDUITE SANITAIRE 0.00000000000000005551115093402373515625MM SAUF INDICATION CONTRAIRE;
- CONDUITE SANITAIRE 0.000000000000000027755575467210959765625MM SAUF INDICATION CONTRAIRE;
- CONDUITE SANITAIRE 0.0000000000000000138777877336054798828125MM SAUF INDICATION CONTRAIRE;
- CONDUITE SANITAIRE 0.00000000000000000693889386680274494703125MM SAUF INDICATION CONTRAIRE;
- CONDUITE SANITAIRE 0.0000000000000000034694469334013723515625MM SAUF INDICATION CONTRAIRE;
- CONDUITE SANITAIRE 0.0000000000000000017347234667006861959765625MM SAUF INDICATION CONTRAIRE;
- CONDUITE SANITAIRE 0.000000000000000000867361733350343098828125MM SAUF INDICATION CONTRAIRE;
- CONDUITE SANITAIRE 0.0000000000000000004336808666751715494703125MM SAUF INDICATION CONTRAIRE;
- CONDUITE SANITAIRE 0.0000000000000000002168404333375772373515625MM SAUF INDICATION CONTRAIRE;
- CONDUITE SANITAIRE 0.0000000000000000001084202166687888959765625MM SAUF INDICATION CONTRAIRE;
- CONDUITE SANITAIRE 0.0000000000000000000542101083343944494703125MM SAUF INDICATION CONTRAIRE;
- CONDUITE SANITAIRE 0.00000000000000000002710505416719722373515625MM SAUF INDICATION CONTRAIRE;
- CONDUITE SANITAIRE 0.00000000000000000001355252708359861959765625MM SAUF INDICATION CONTRAIRE;
- CONDUITE SANITAIRE 0.0000000000000000000067762635417948894703125MM SAUF INDICATION CONTRAIRE;
- CONDUITE SANITAIRE 0.0000000000000000000033881317709744494703125MM SAUF INDICATION CONTRAIRE;
- CONDUITE SANITAIRE 0.00000000000000000000169406588548722373515625MM SAUF INDICATION CONTRAIRE;
- CONDUITE SANITAIRE 0.00000000000000000000084703294273861959765625MM SAUF INDICATION CONTRAIRE;
- CONDUITE SANITAIRE 0.00684228139232373515625MM SAUF INDICATION CONTRAIRE;
- CONDUITE SANITAIRE 0.00342114069611959765625MM SAUF INDICATION CONTRAIRE;
- CONDUITE

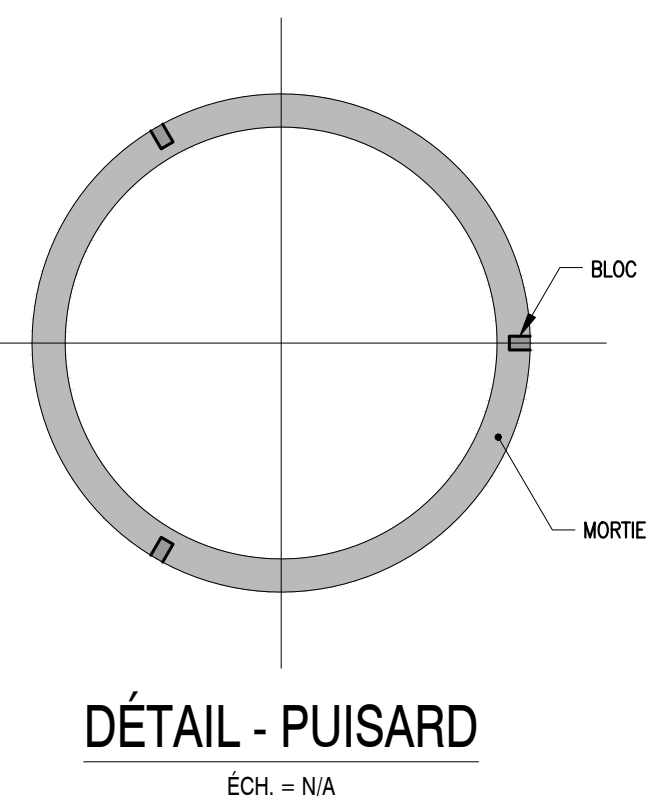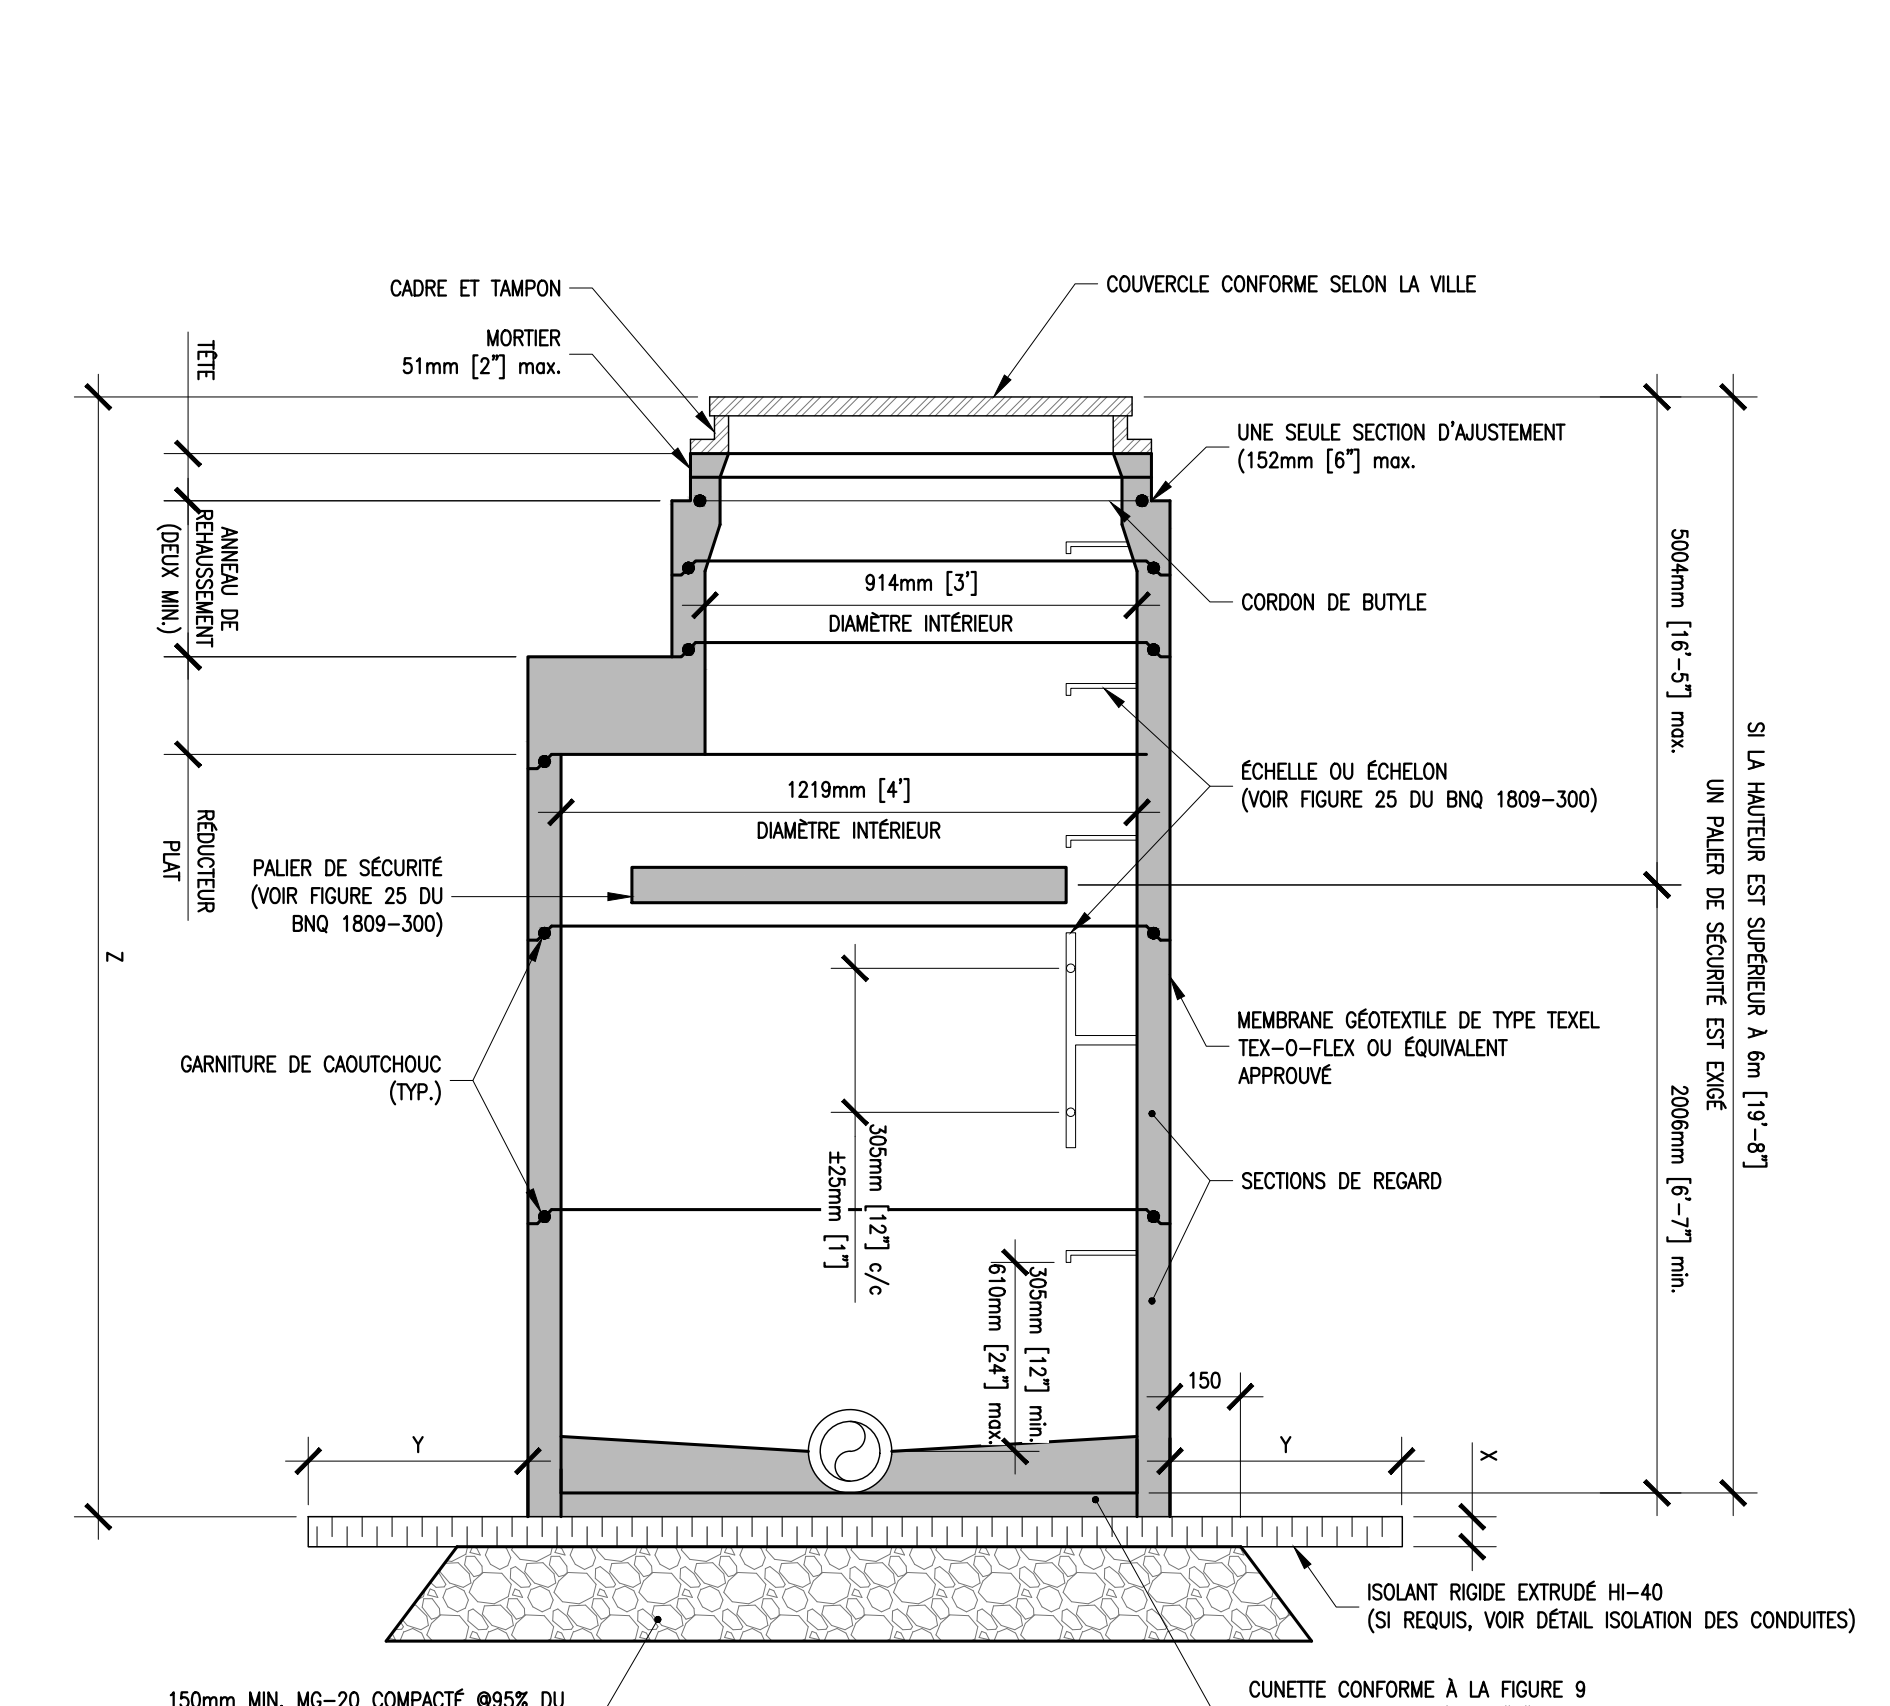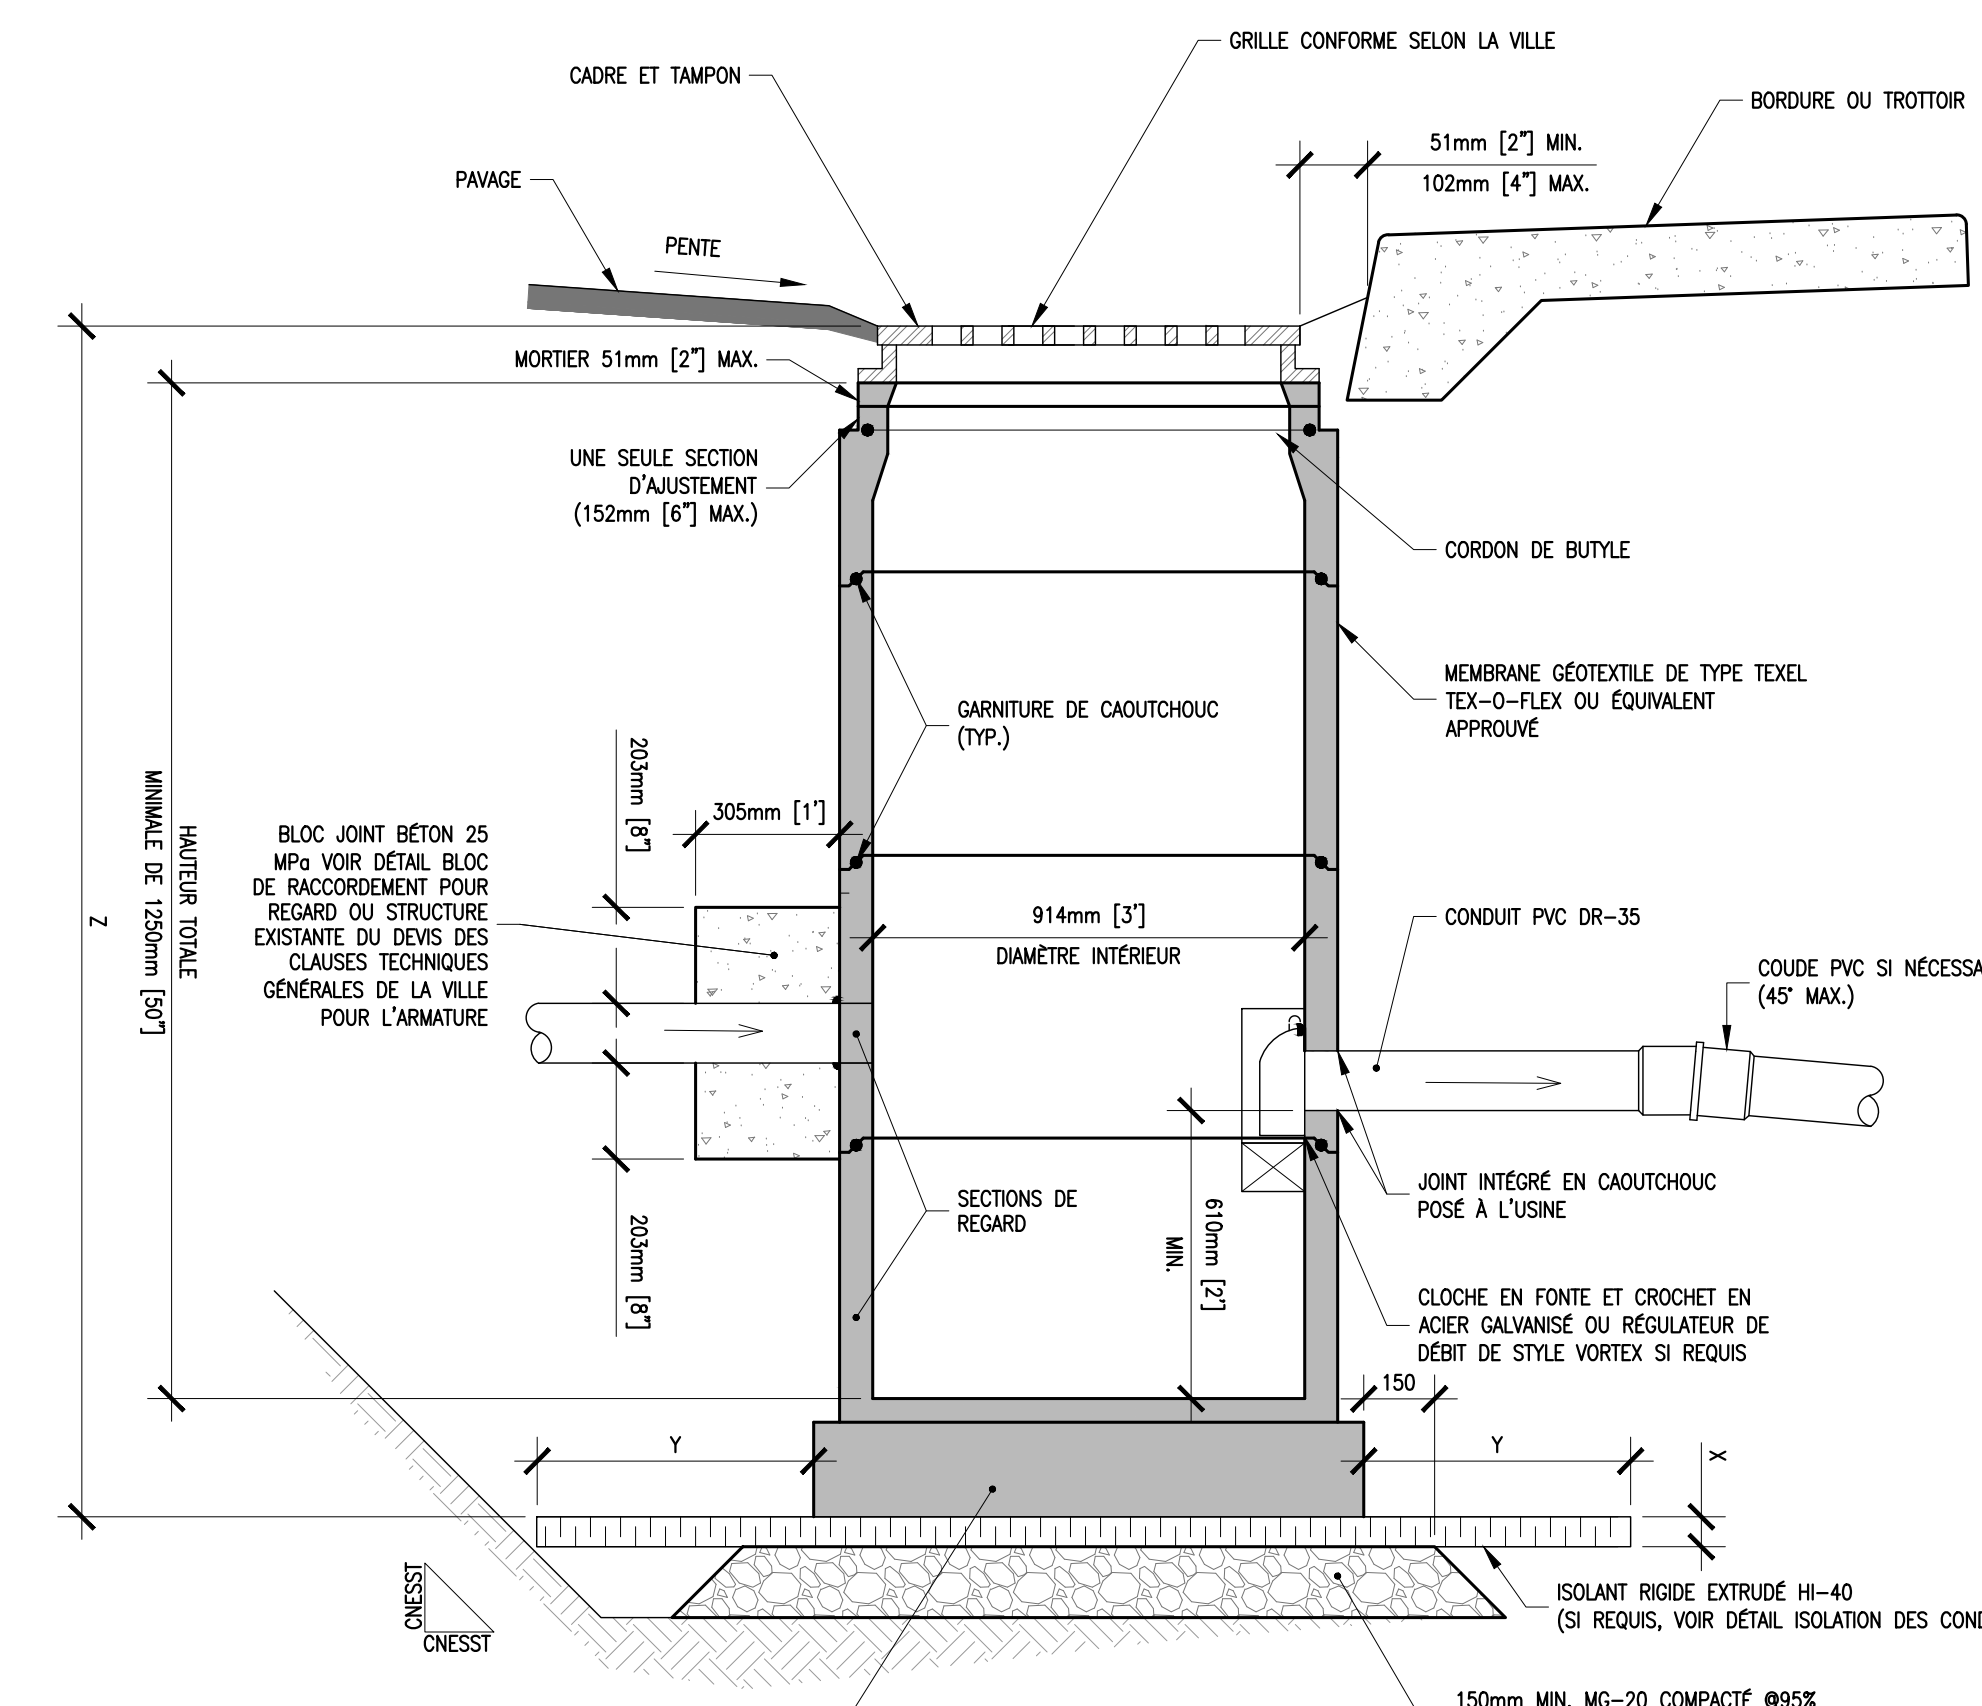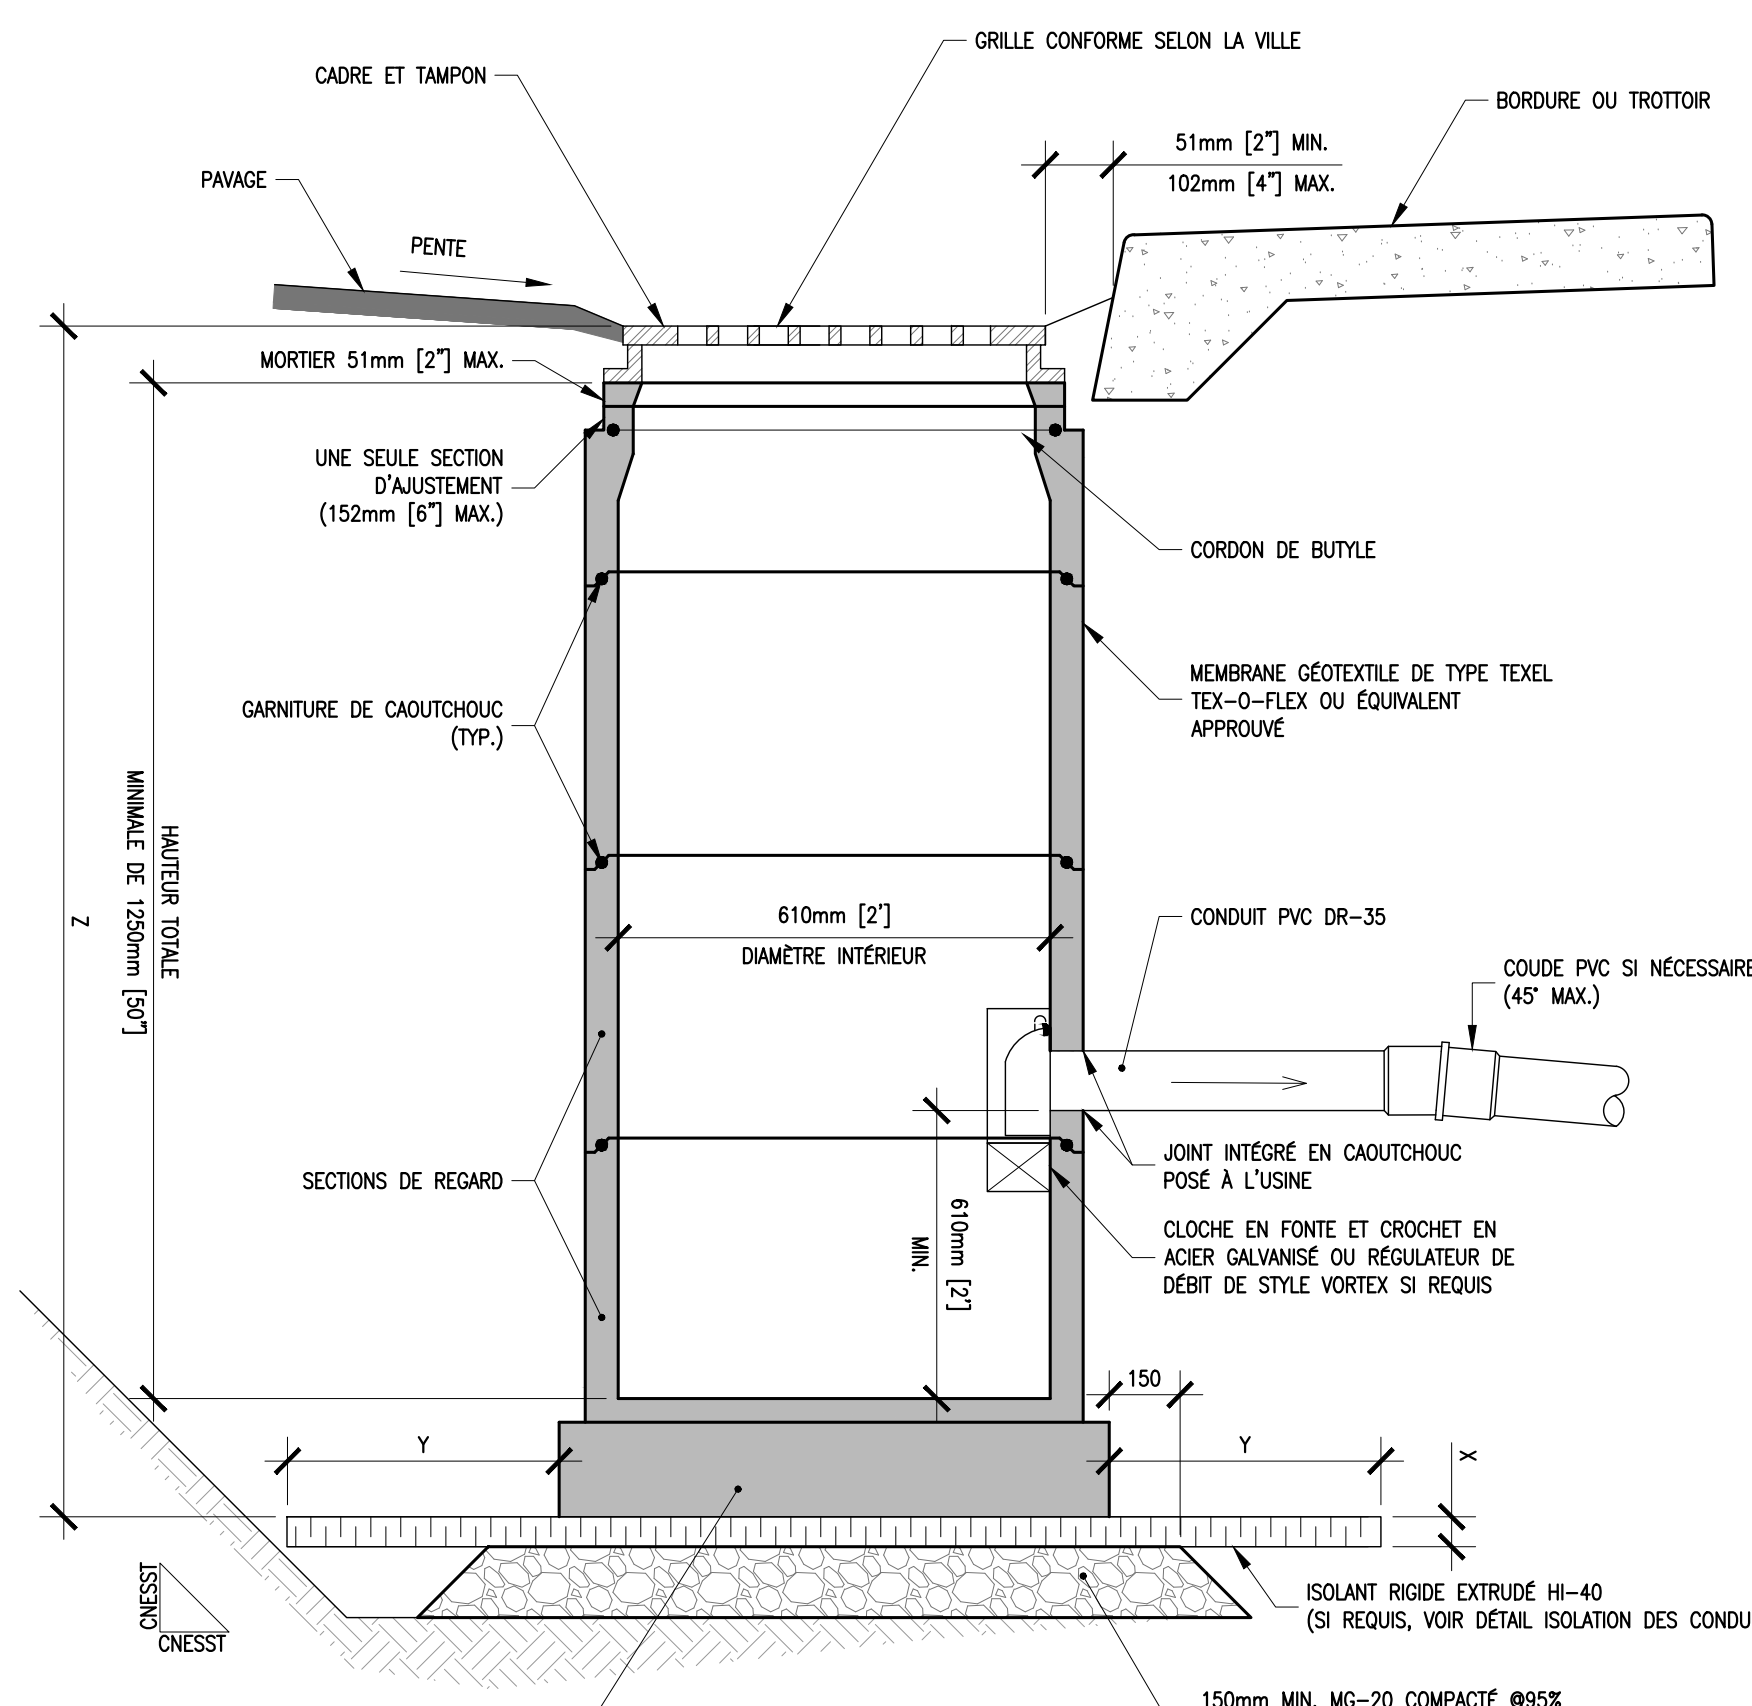

DÉTAIL - PUISARD
ECH = NA

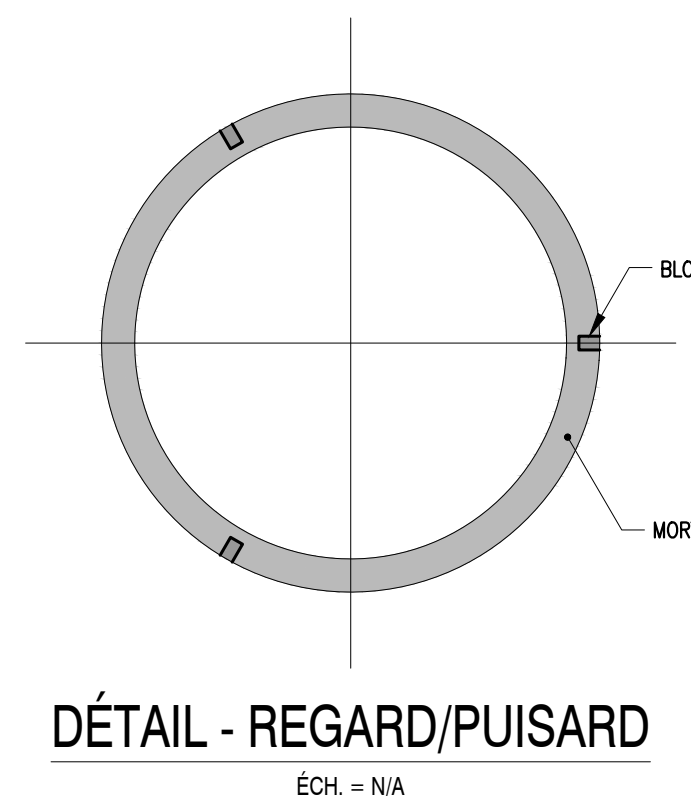

DÉTAIL - REGARD/PUISARD
ECH = NA

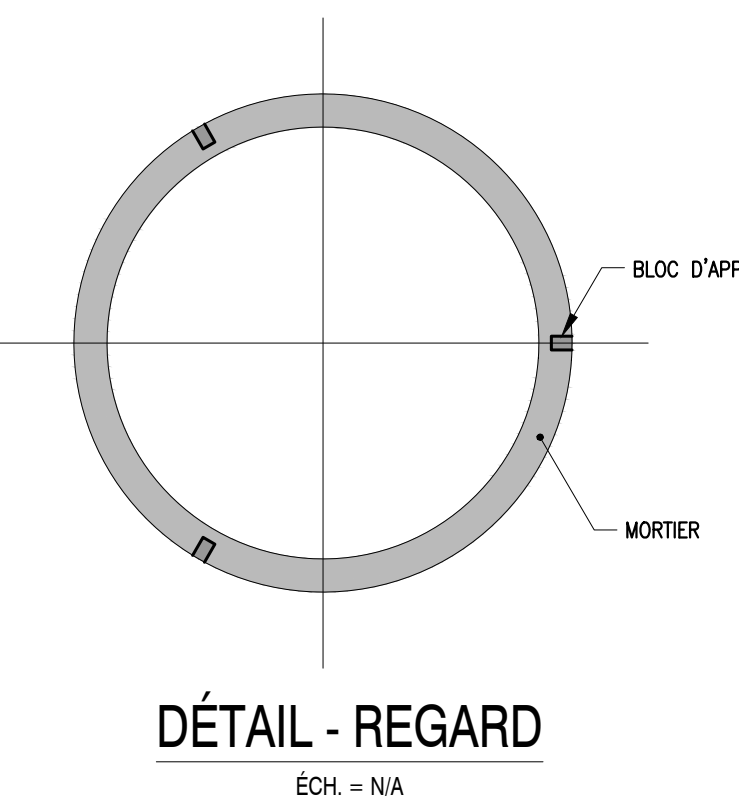


DÉTAIL - REGARD
ECH = NA

DIAMETRE NOMINAL DU PUISARD	DALLE D'ASSISE CIRCULAIRE		DALLE D'ASSISE CARREE		EPAISSEUR*
	DIAMETRE	LONGUEUR	LARGEUR	LARGEUR	
0.6m [2'-0"]	1.2m [4'-0"] ± 0.015m [9/16"]	1.05m [3'-4 3/4"] ± 0.015m [9/16"]	1.05m [3'-4 3/4"] ± 0.015m [9/16"]	0.2m [7/8"] ± 0.010m [3/8"]	0.010m [3/8"]
0.75m [2'-6"]	1.35m [4'-5 1/4"] ± 0.015m [9/16"]	1.2m [4'-0"] ± 0.015m [9/16"]	1.2m [4'-0"] ± 0.015m [9/16"]	0.2m [7/8"] ± 0.010m [3/8"]	0.010m [3/8"]
0.9m [3'-0"]	1.7m [5'-7 1/8"] ± 0.015m [9/16"]	1.5m [5'-0"] ± 0.015m [9/16"]	1.5m [5'-0"] ± 0.015m [9/16"]	0.2m [7/8"] ± 0.010m [3/8"]	0.010m [3/8"]


* MÊME EPAISSEUR POUR LES DALLES D'ASSISE CIRCULAIRES.

DIAMETRE NOMINAL DU PUISARD	DALLE D'ASSISE CIRCULAIRE		DALLE D'ASSISE CARREE		EPAISSEUR*
	DIAMETRE	LONGUEUR	LARGEUR	LARGEUR	
0.6m [2'-0"]	1.2m [4'-0"] ± 0.015m [9/16"]	1.05m [3'-4 3/4"] ± 0.015m [9/16"]	1.05m [3'-4 3/4"] ± 0.015m [9/16"]	0.2m [7/8"] ± 0.010m [3/8"]	0.010m [3/8"]
0.75m [2'-6"]	1.35m [4'-5 1/4"] ± 0.015m [9/16"]	1.2m [4'-0"] ± 0.015m [9/16"]	1.2m [4'-0"] ± 0.015m [9/16"]	0.2m [7/8"] ± 0.010m [3/8"]	0.010m [3/8"]
0.9m [3'-0"]	1.7m [5'-7 1/8"] ± 0.015m [9/16"]	1.5m [5'-0"] ± 0.015m [9/16"]	1.5m [5'-0"] ± 0.015m [9/16"]	0.2m [7/8"] ± 0.010m [3/8"]	0.010m [3/8"]


* MÊME EPAISSEUR POUR LES DALLES D'ASSISE CIRCULAIRES.

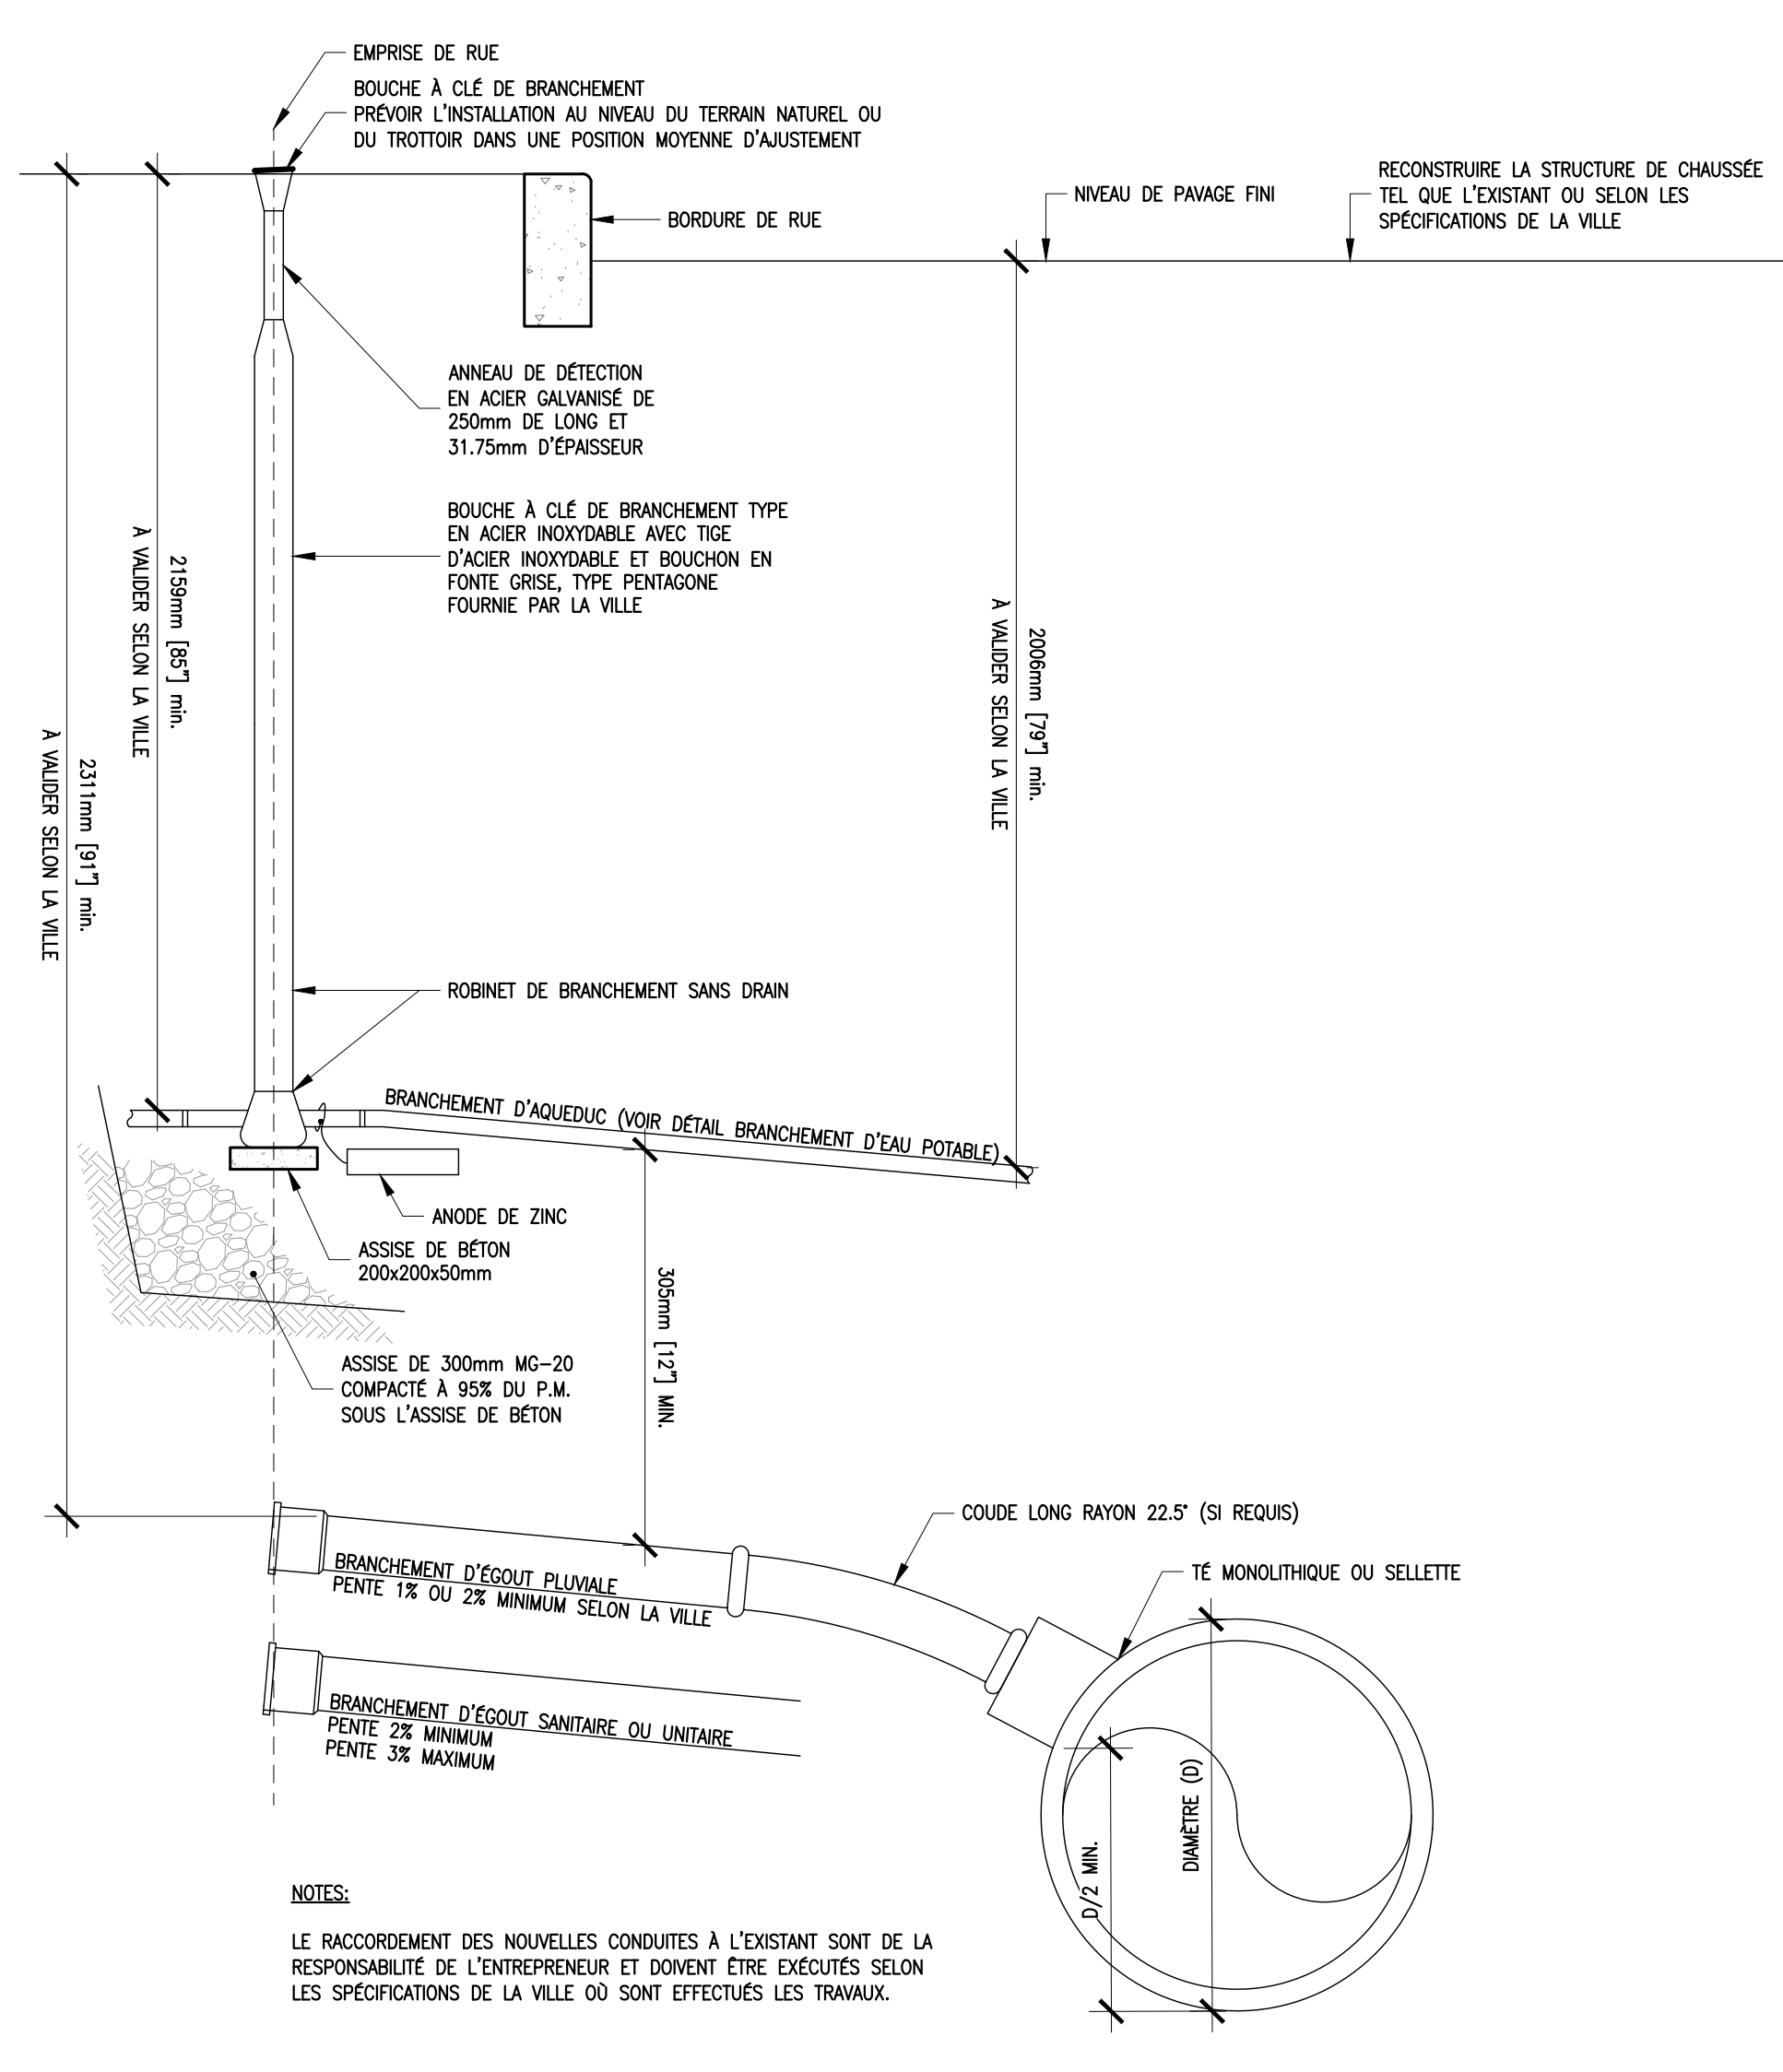


DÉTAIL - BRANCHEMENT DES CONDUITES
ECH = NA

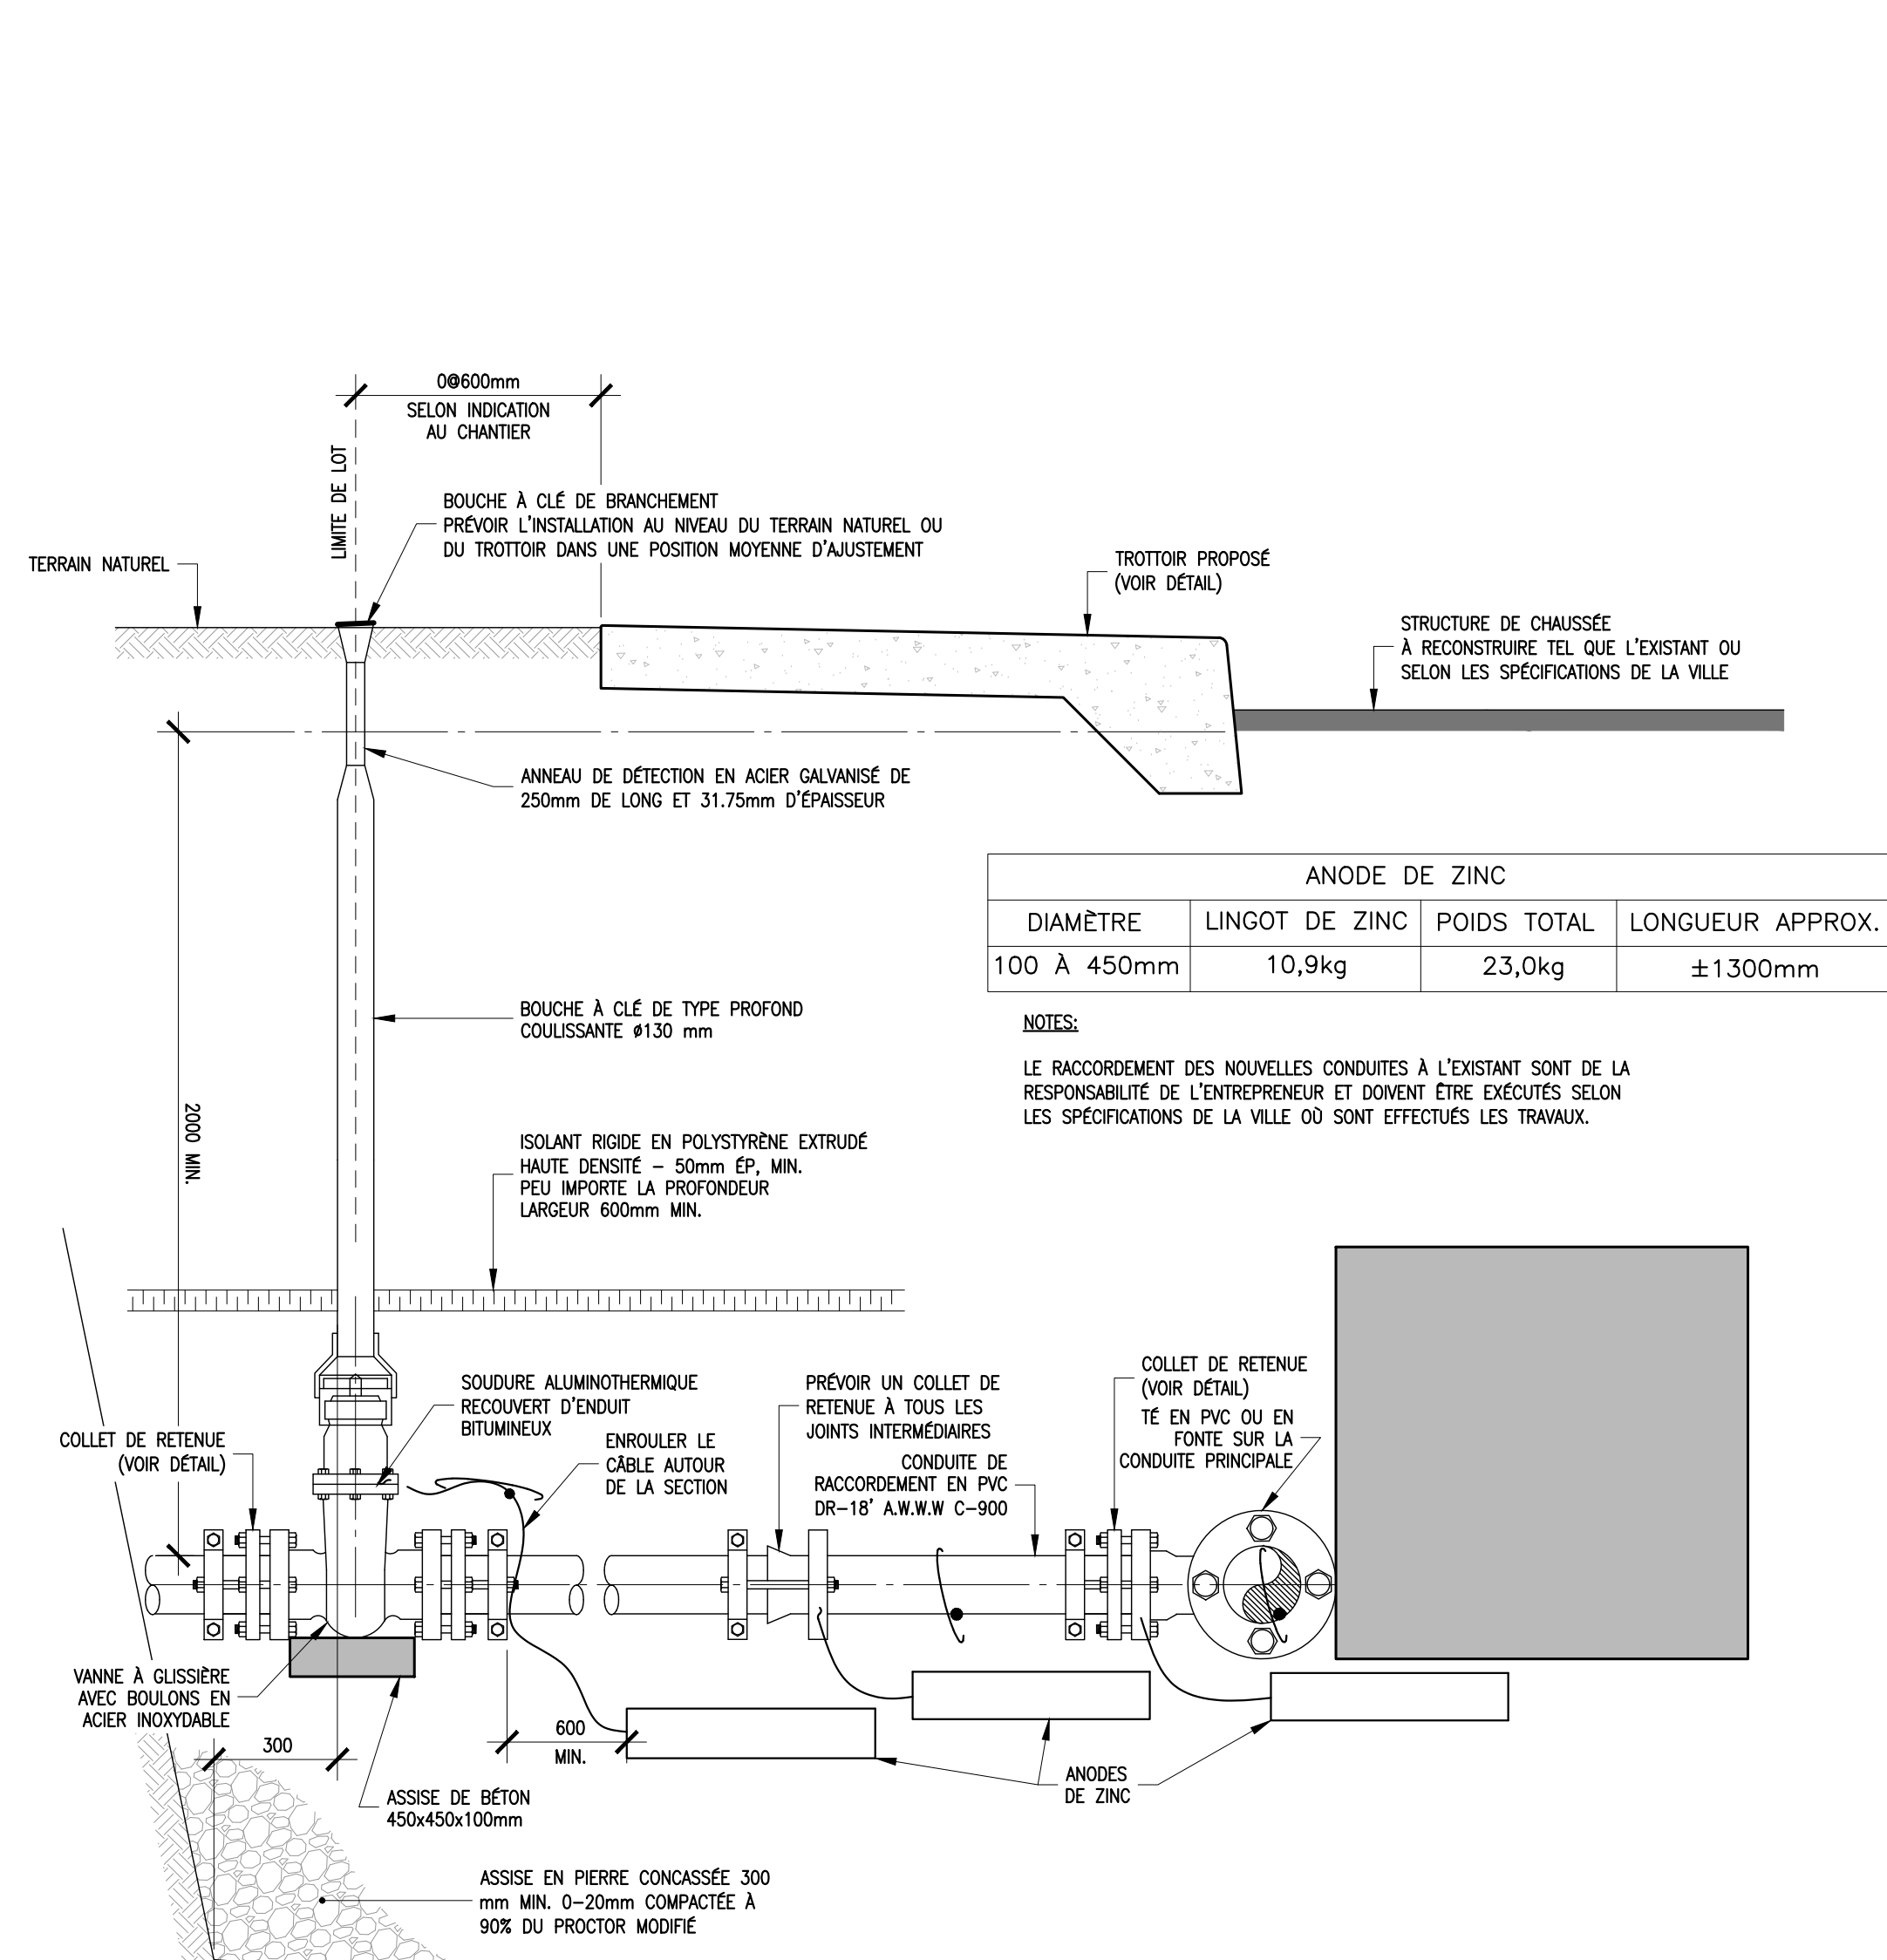


DÉTAIL - BRANCHEMENT D'EAU POTABLE
ECH = NA

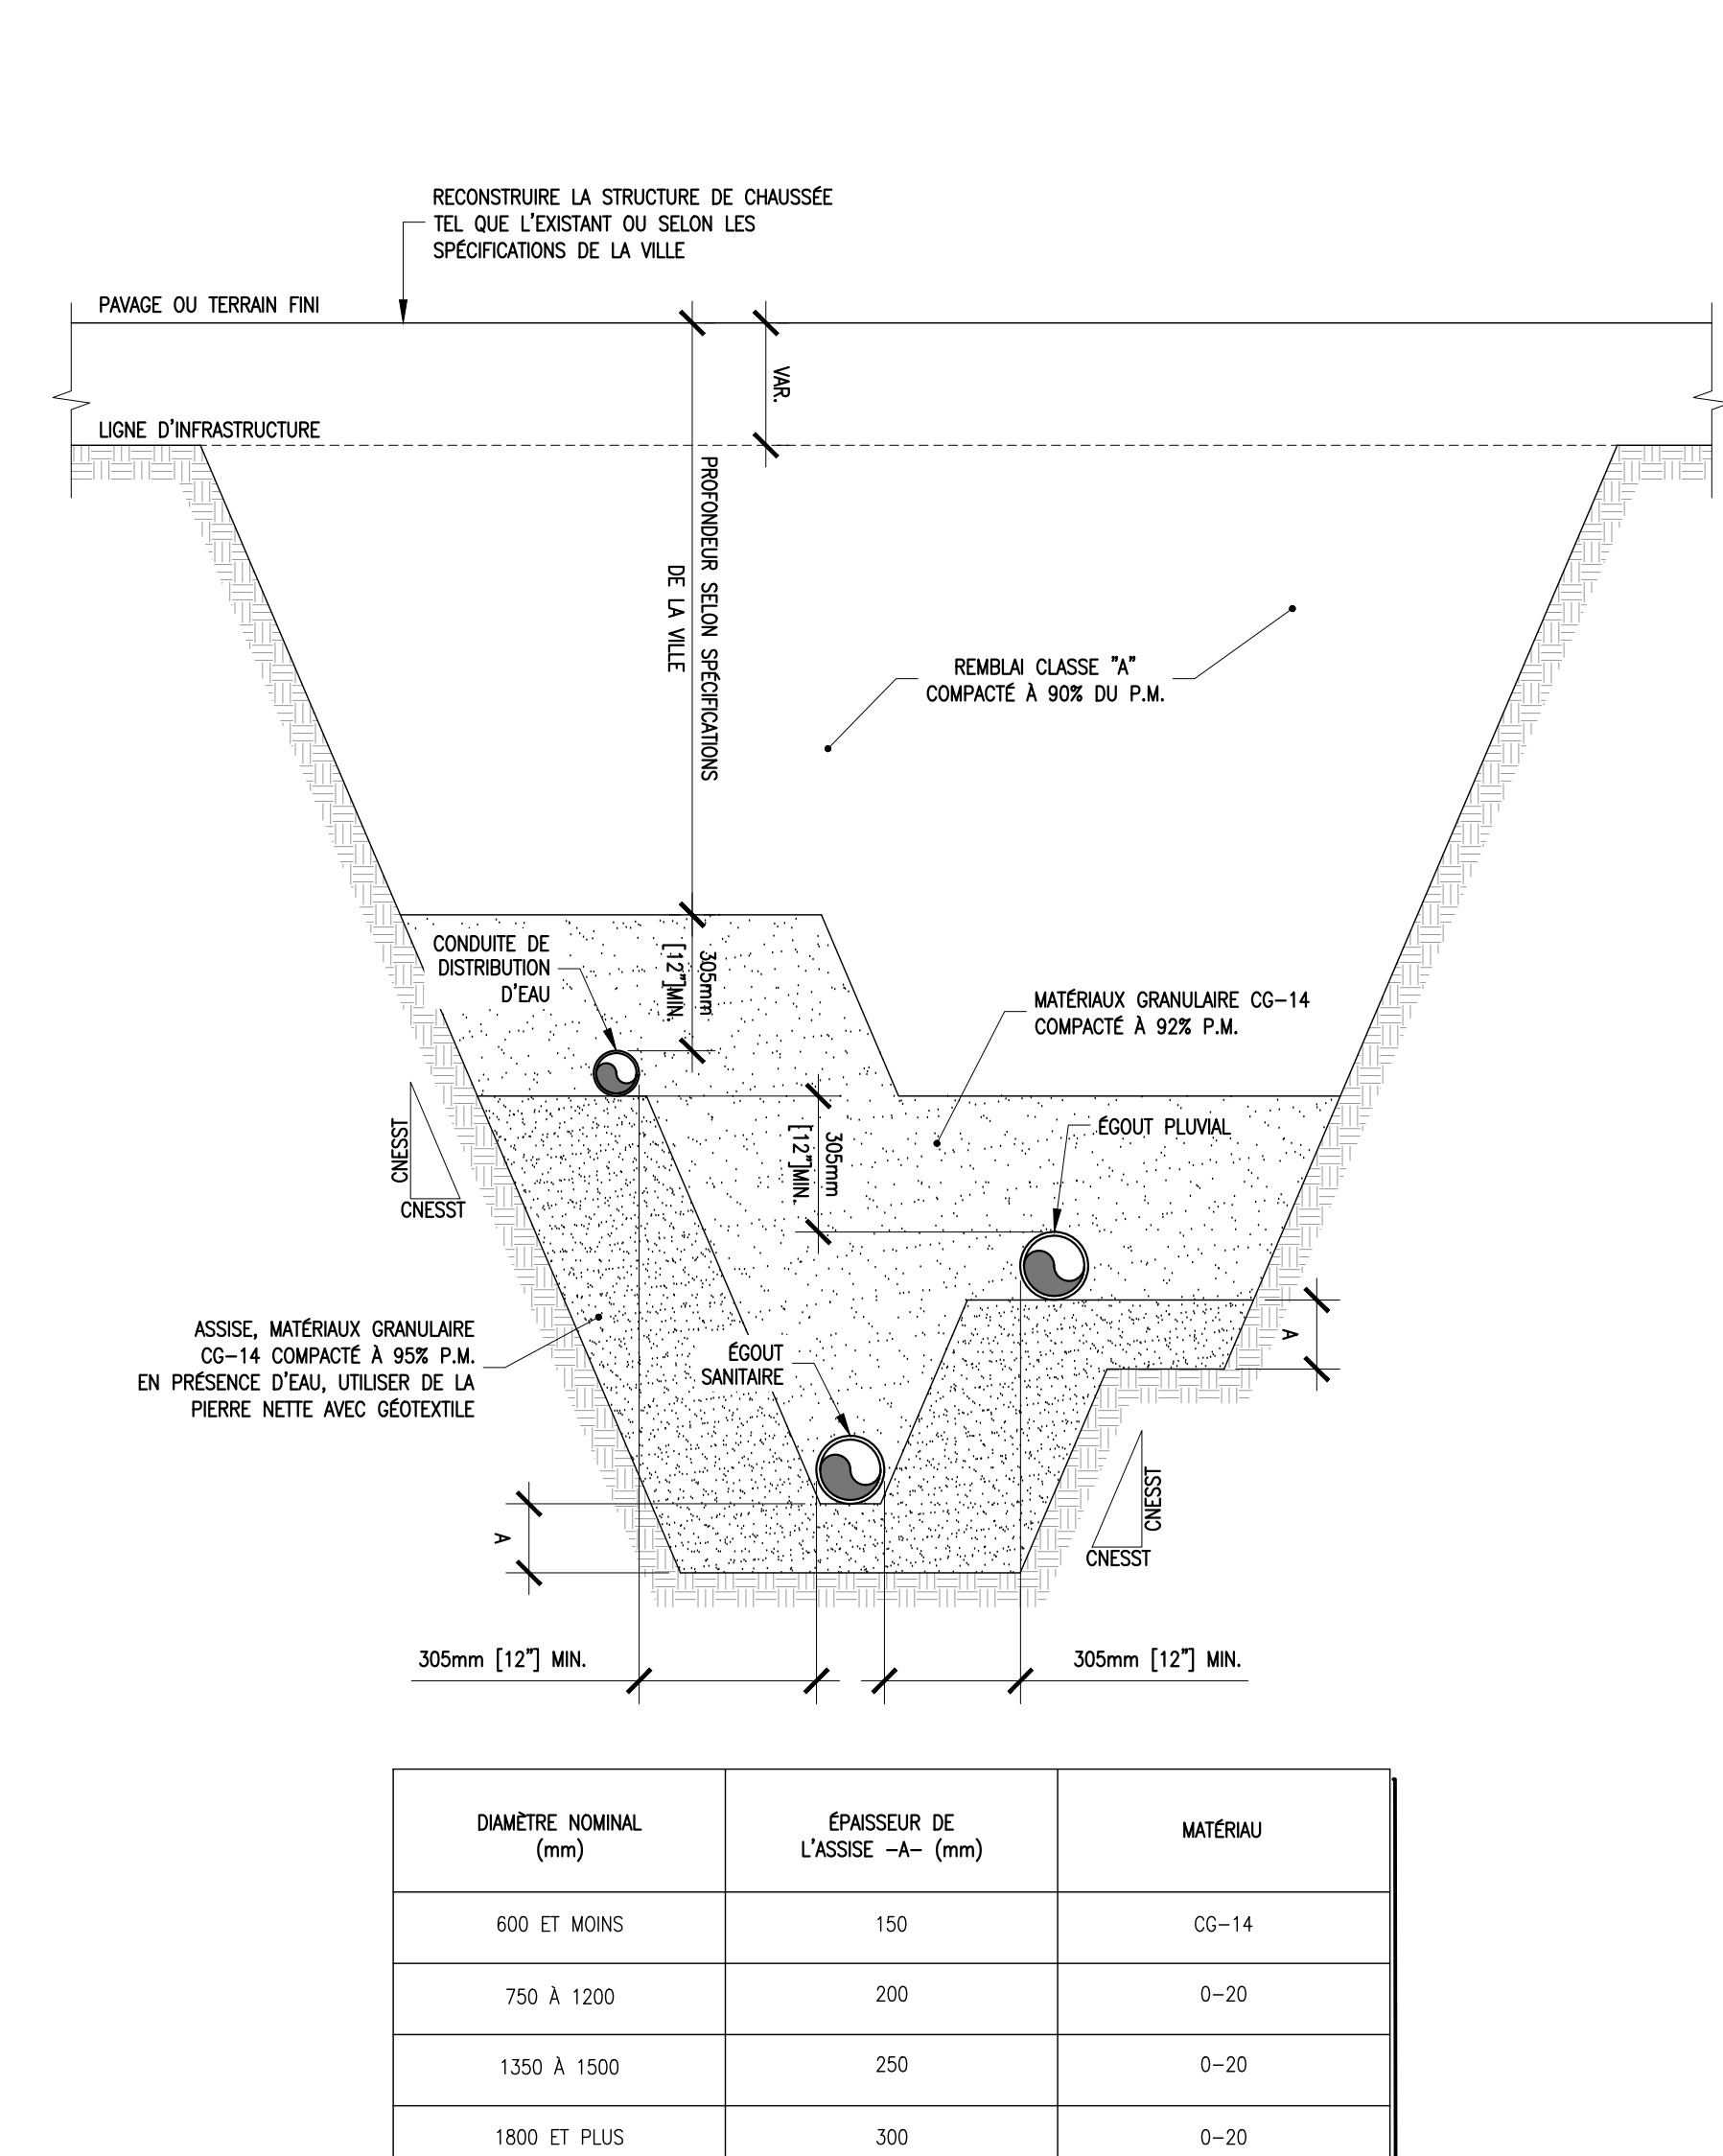

DÉTAIL - TRANCHEE 3 CONDUITES
ECH = NA

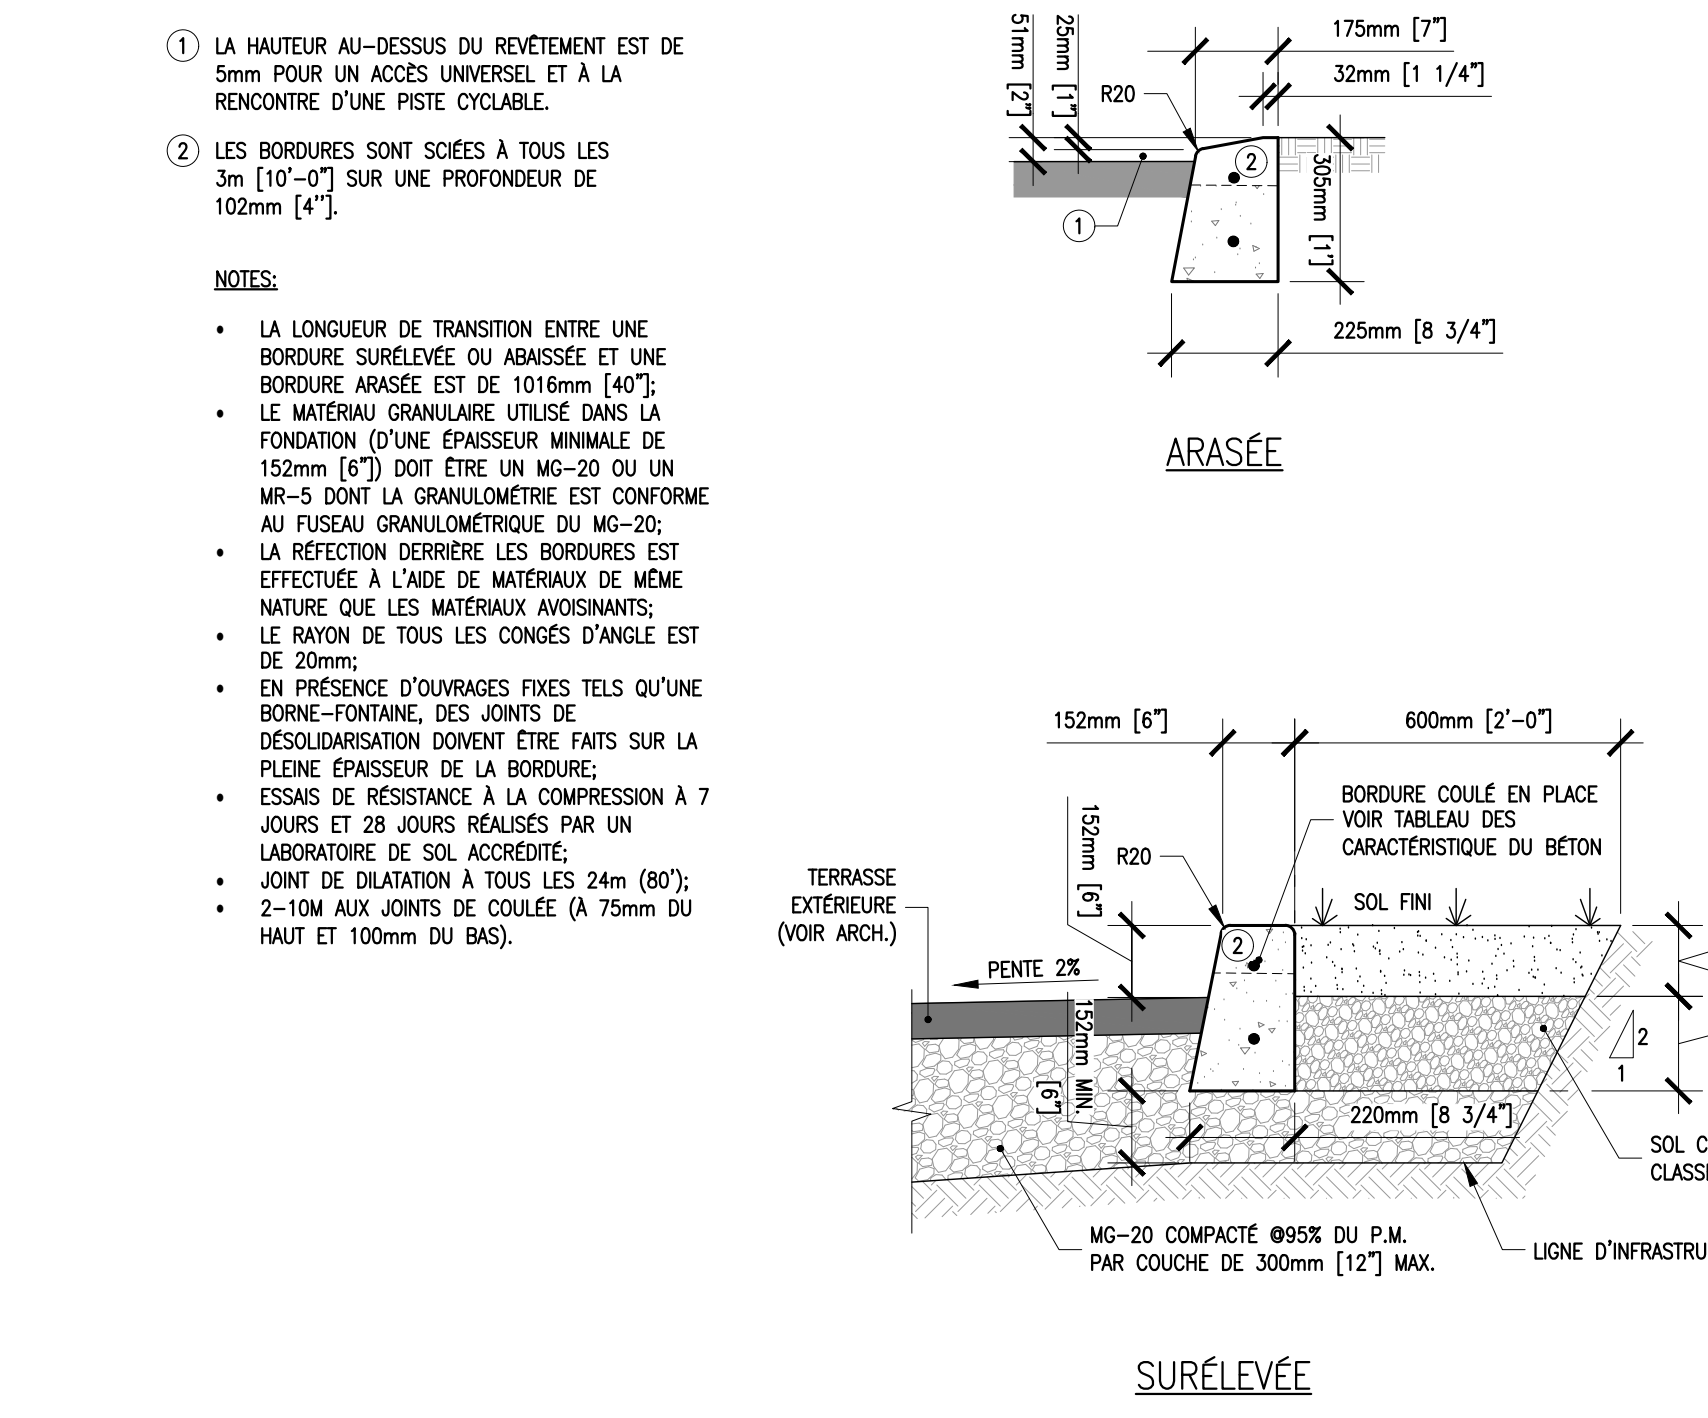

DÉTAIL - BORDURE
ECH = NA

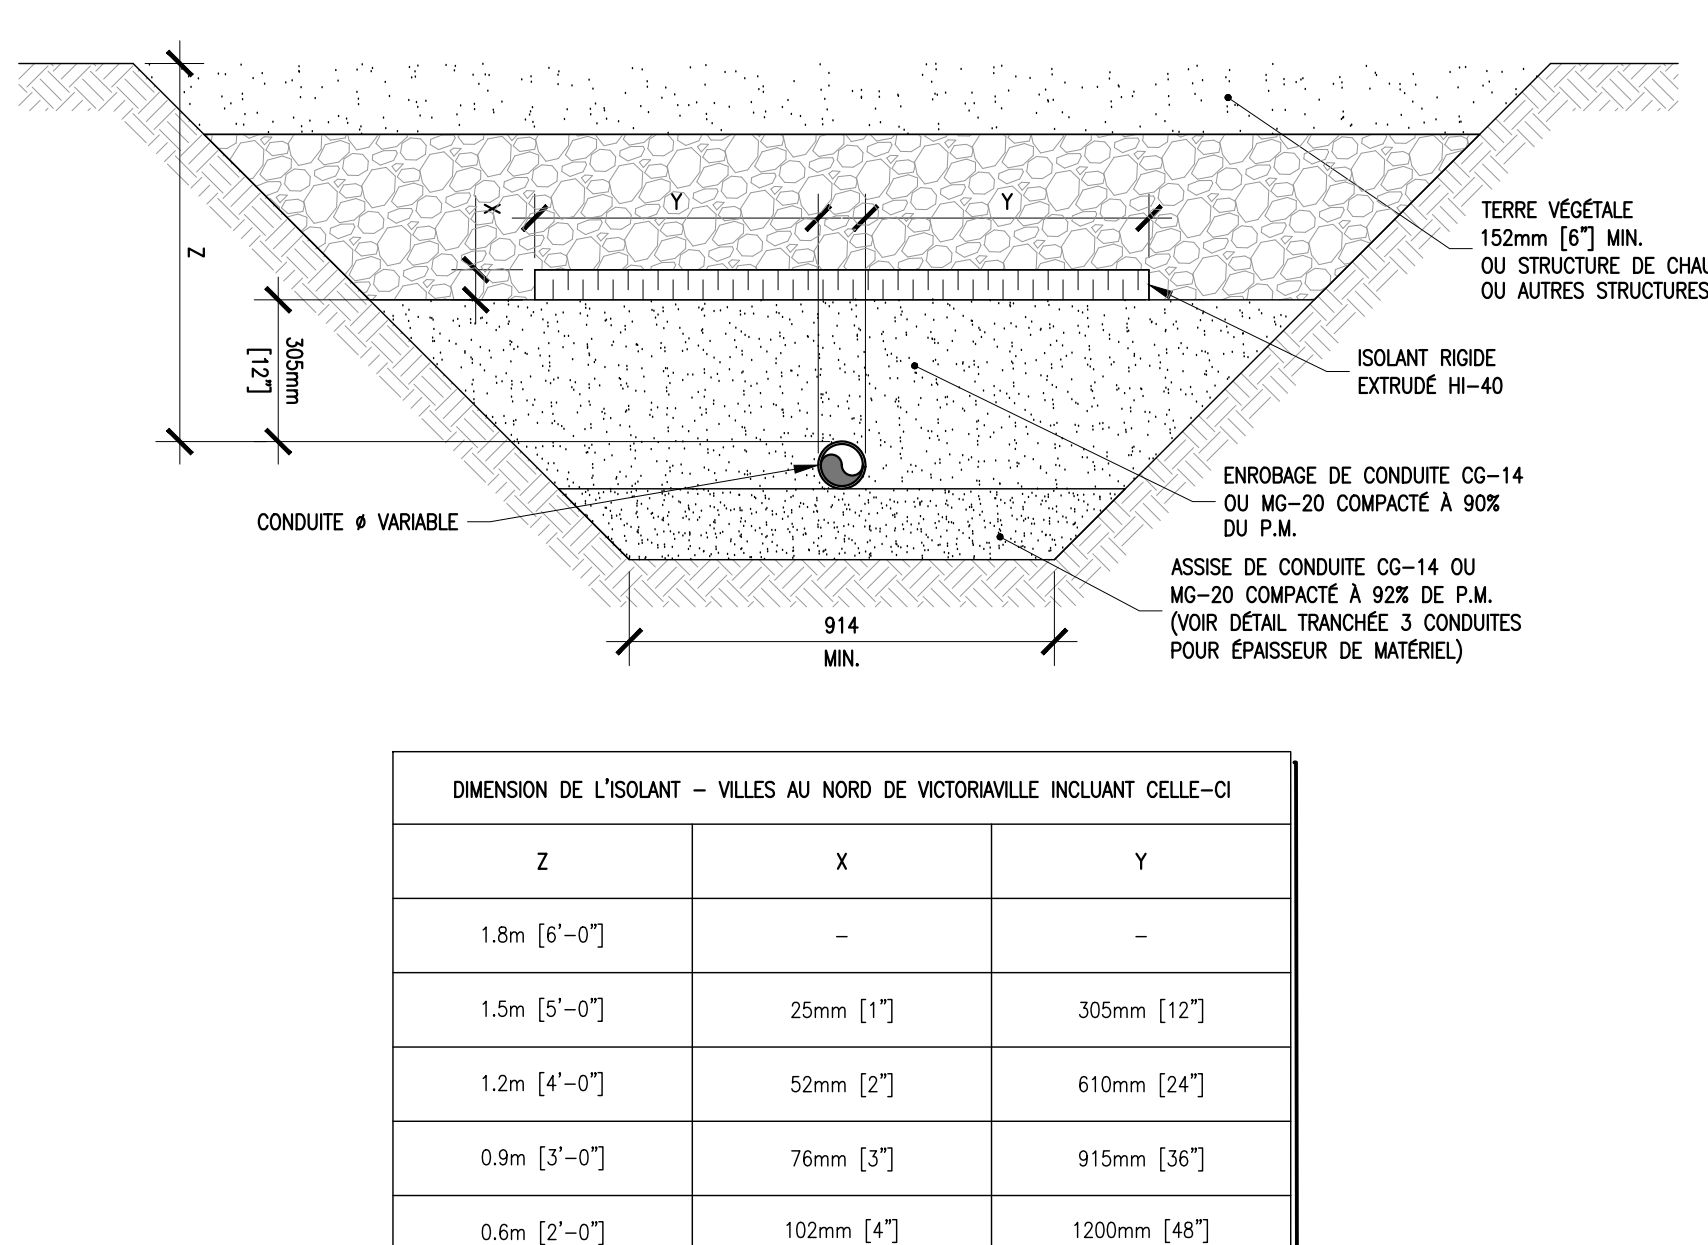

DÉTAIL - ISOLATION DES CONDUITES
ECH = NA

DIAMETRE NOMINAL (mm)	EPAISSEUR DE L'ASSISE -s- (mm)	MATERIAU
600 ET MOINS	150	CG-14
750 A 1200	200	0-20
1300 A 1500	250	0-20
1800 ET PLUS	300	0-20

DIMENSION DE L'ISOLANT - VILLES AU NORD DE VICTORVILLE INCLUANT CELLE-CI	Z		
	X	Y	
1.8m [6'-0"]	-	-	-
1.5m [5'-0"]	25mm [1"]	305mm [12"]	
1.2m [4'-0"]	50mm [2"]	610mm [24"]	
0.9m [3'-0"]	76mm [3"]	915mm [36"]	
0.6m [2'-0"]	102mm [4"]	1200mm [48"]	

CLIENT: RESIDENCE DES DOMINICAINES

PROJET: DETAILS TYPQUES 1 DE 2

PREPARE PAR: LUCAS BRON 091

VERIFIE PAR: ALEXANDRE GAGNON, Ing.


DESINE PAR: FRANÇOIS LAVOIE, 0999, 09109

NO PROJET: BNF-25002-002


PROJETS: C400

DATE: 2025-12-10


PIVOT CONSULTANTS

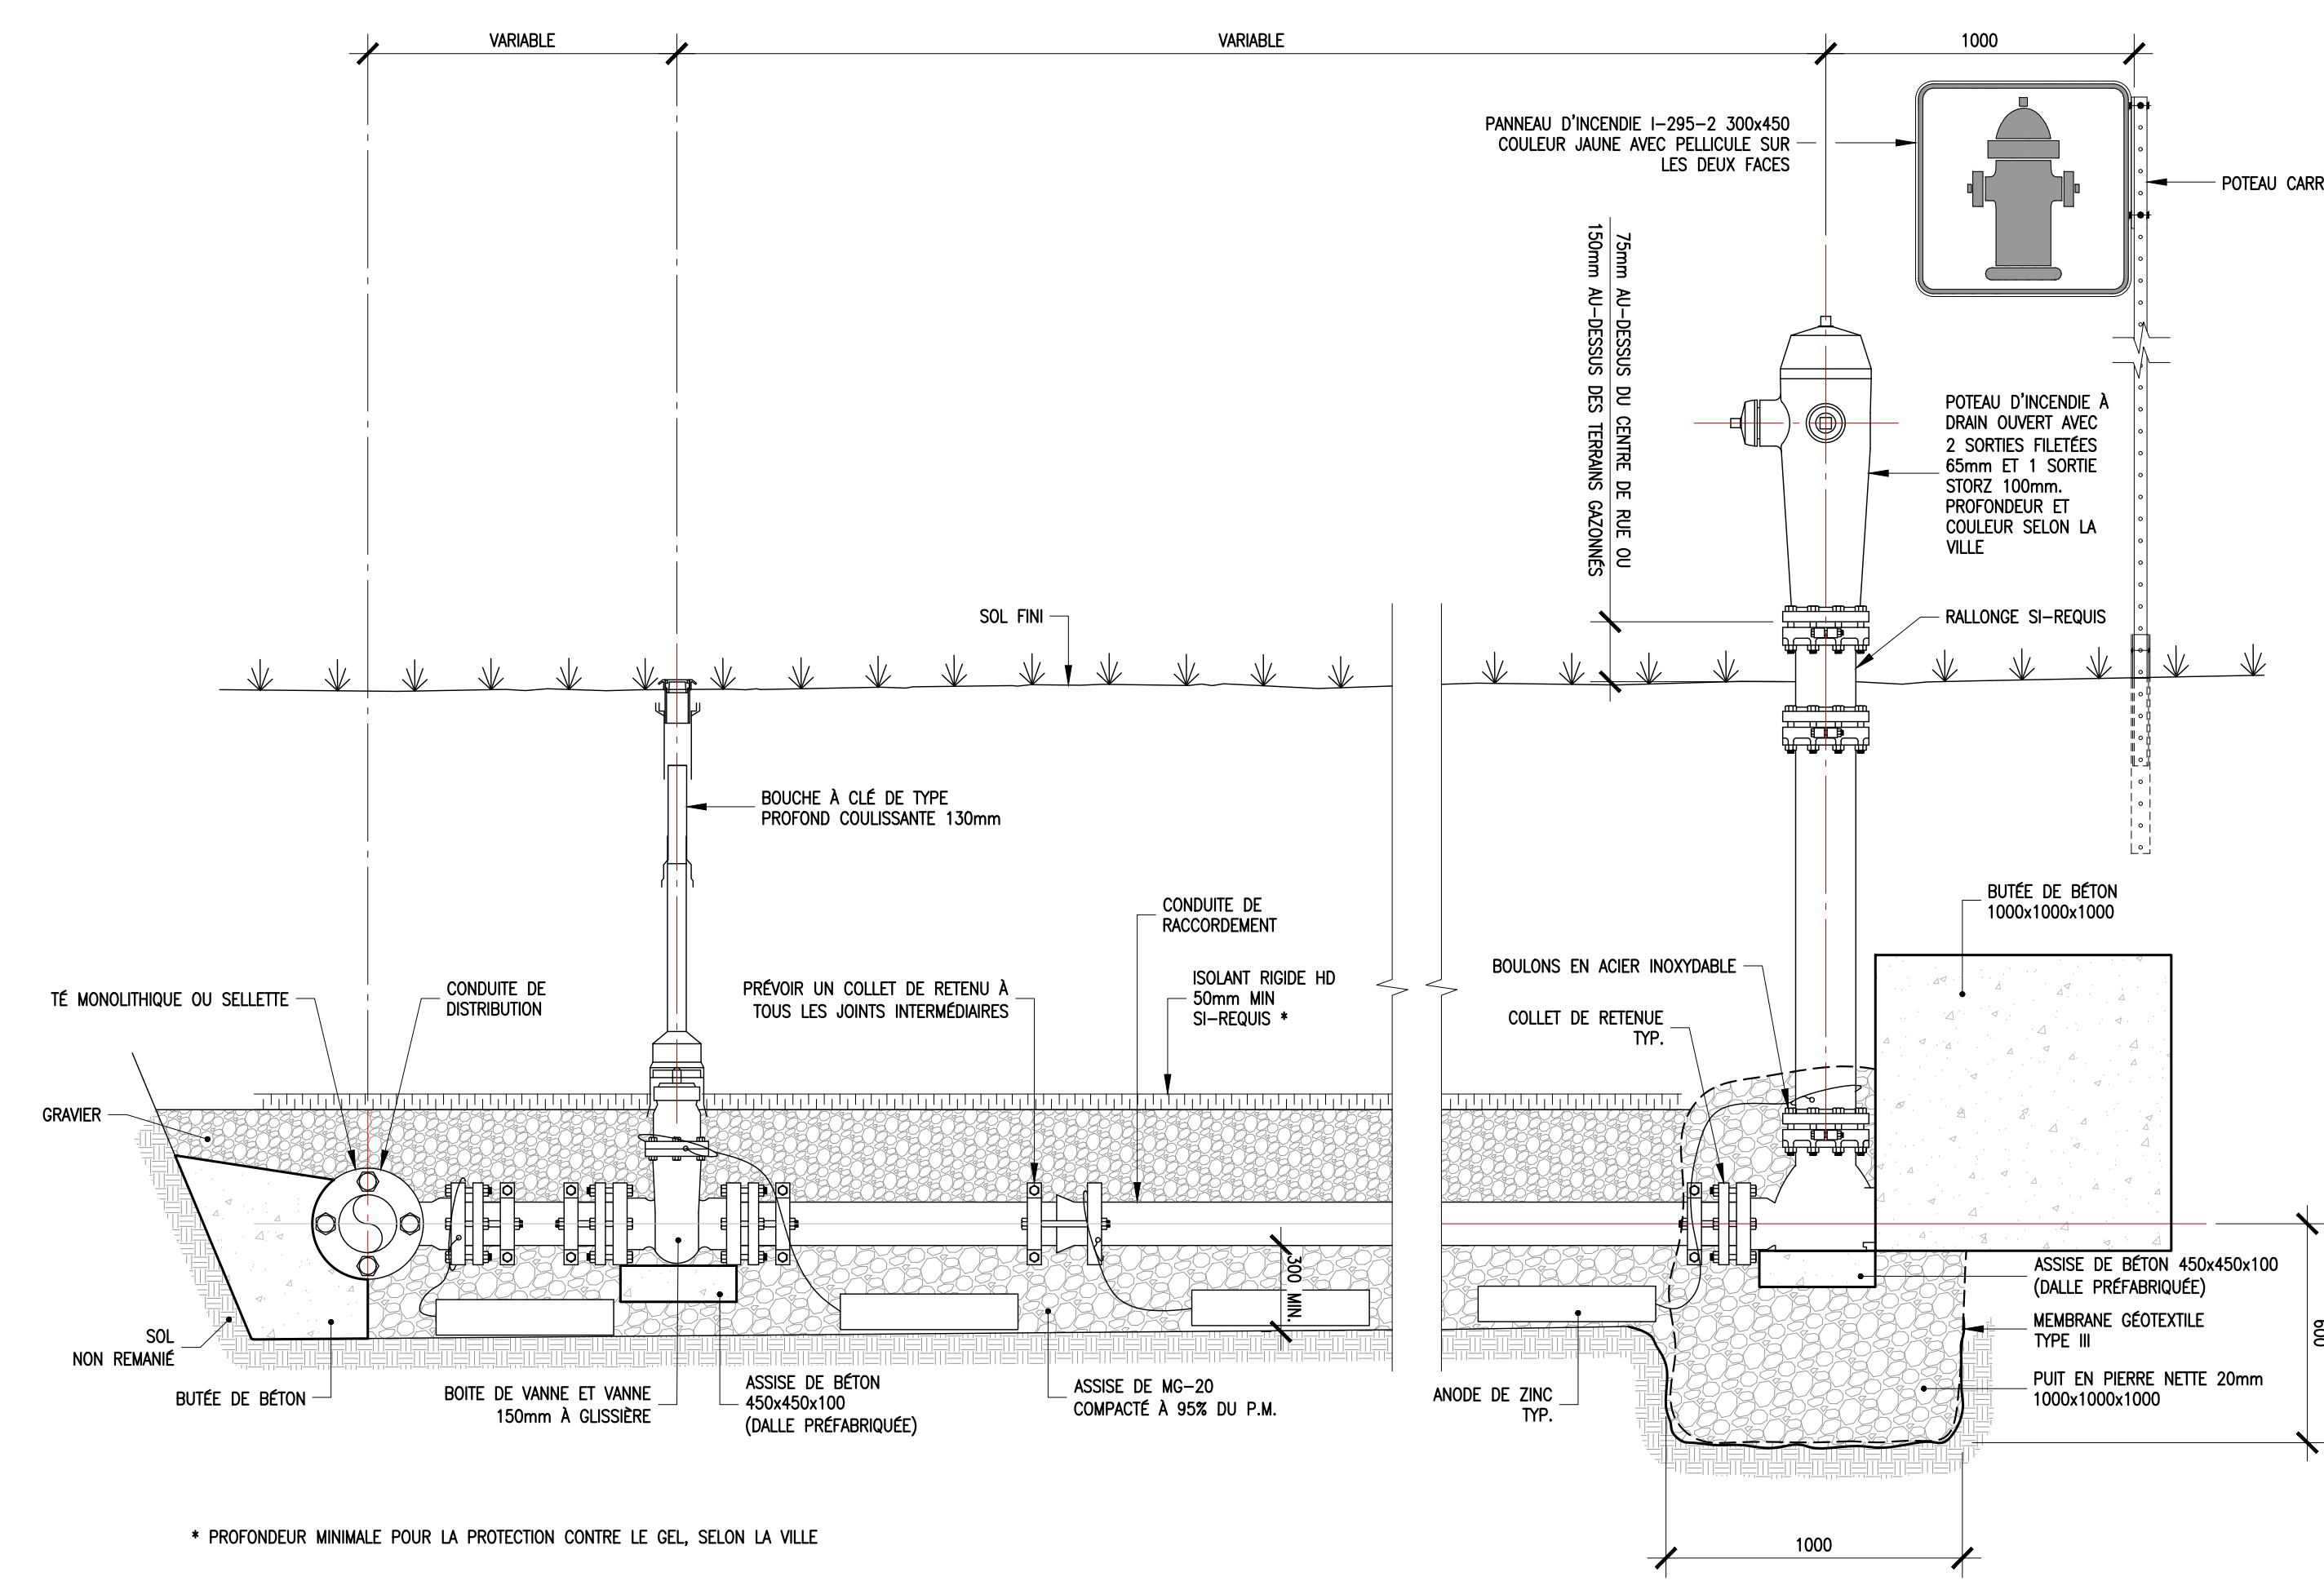


DÉTAIL - BORNE D'INCENDIE
Ech. = N/A

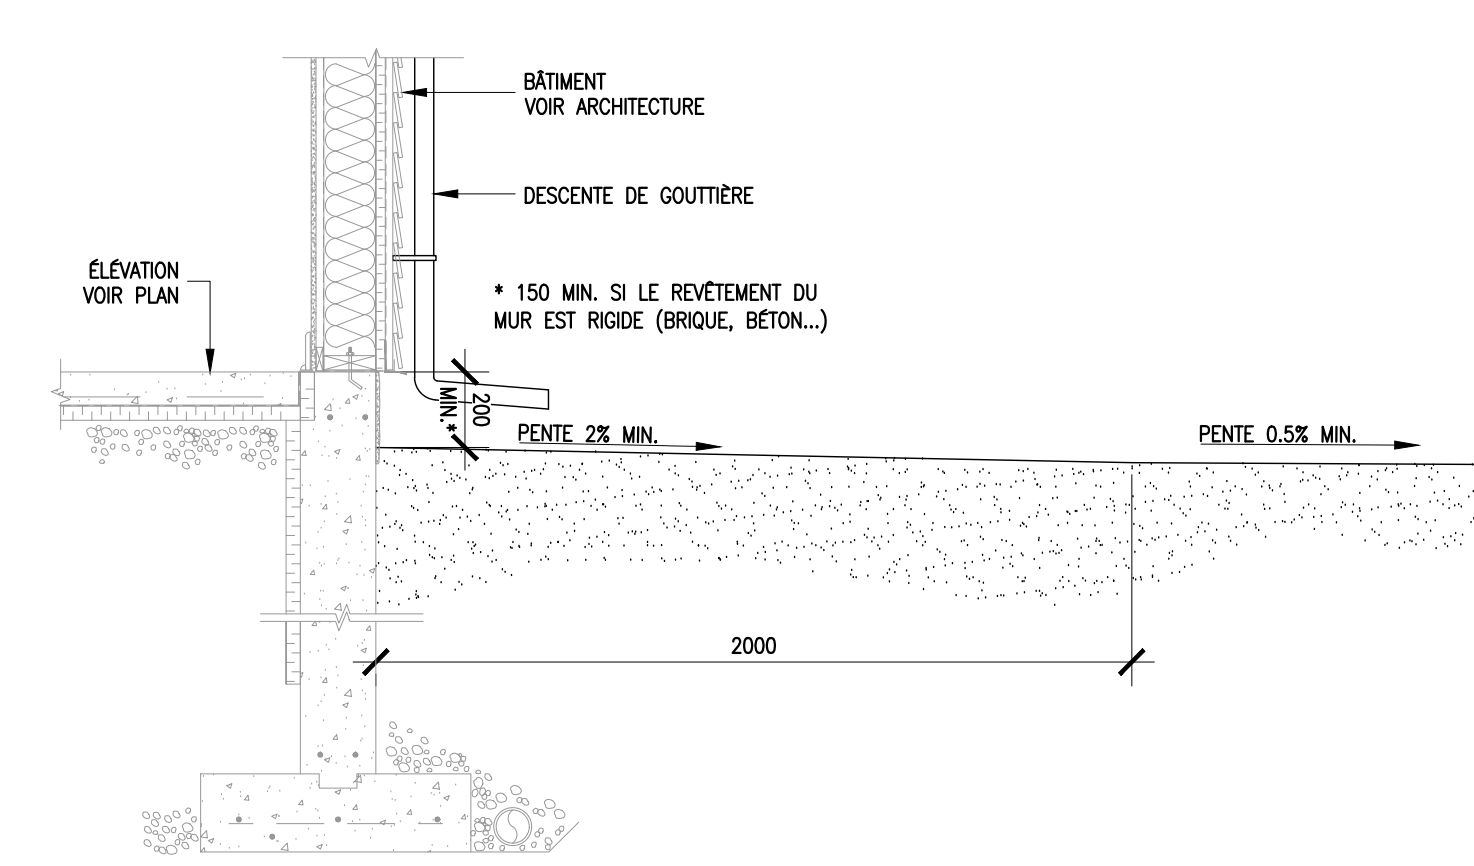


DÉTAIL - PENTE DE TERRAIN AUTOUR DU BÂTIMENT
Ech. = N/A

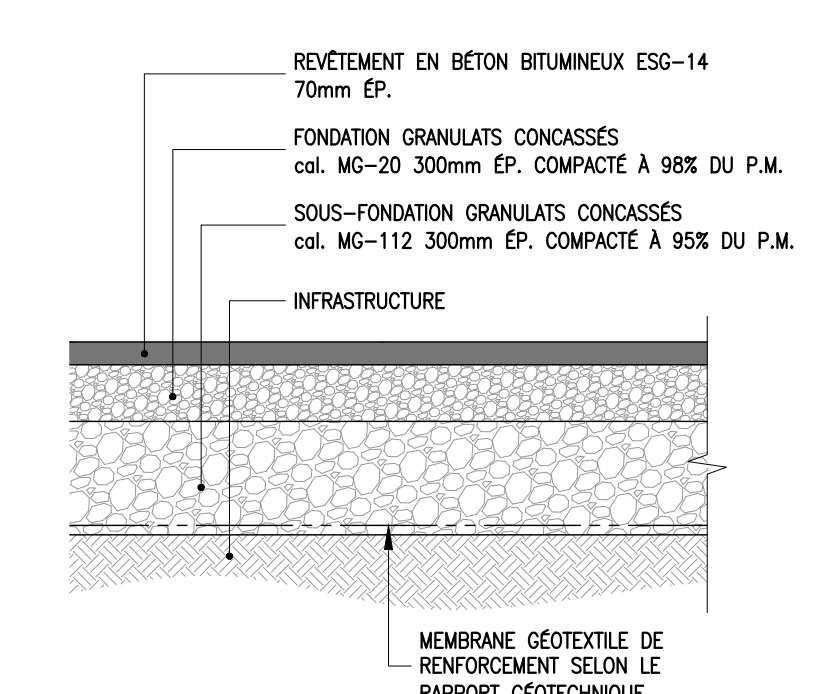


DÉTAIL - FONDATION DE STATIONNEMENT
Ech. = N/A

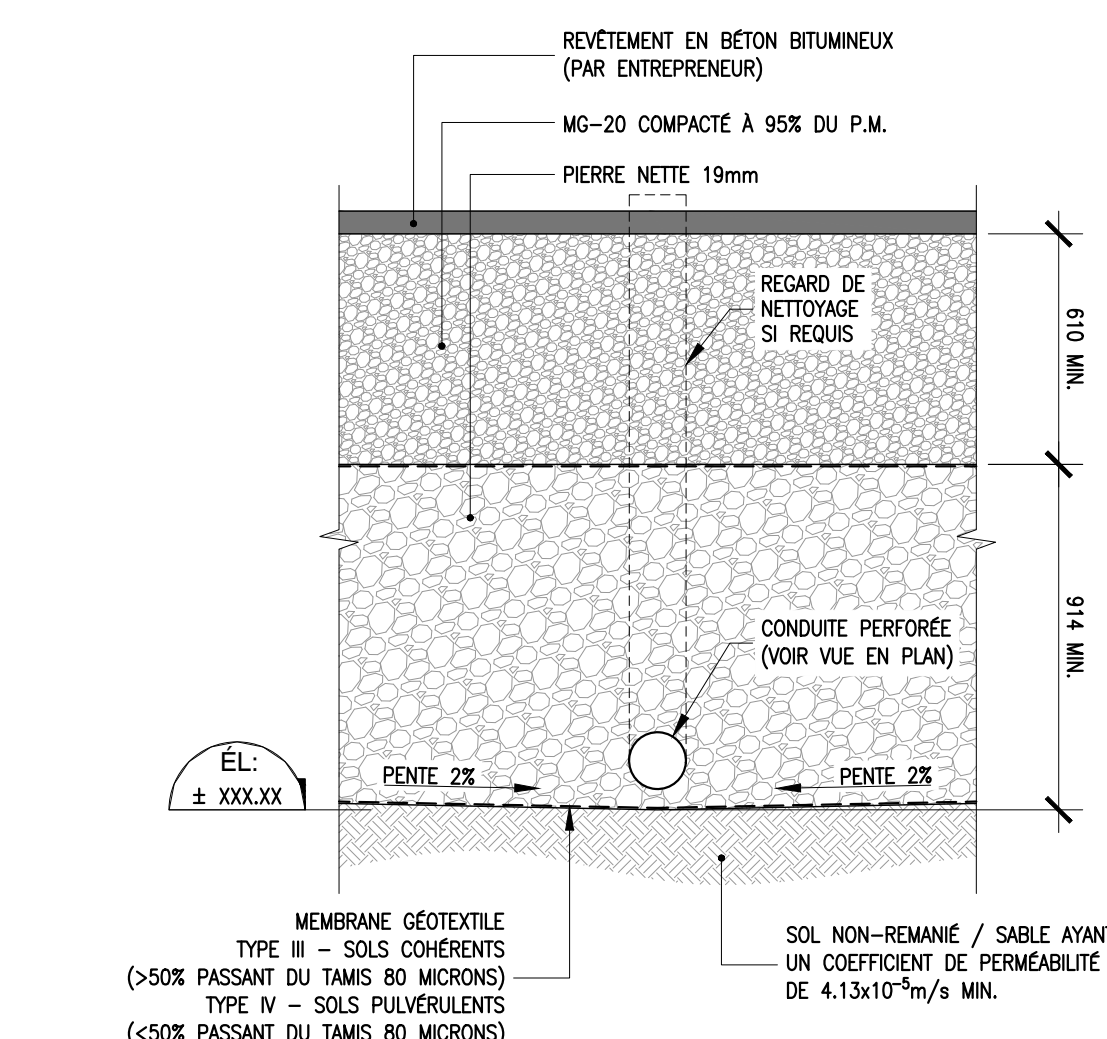


DÉTAIL - RÉSERVOIR SOUTERRAIN EN PIERRE NETTE
Ech. = N/A

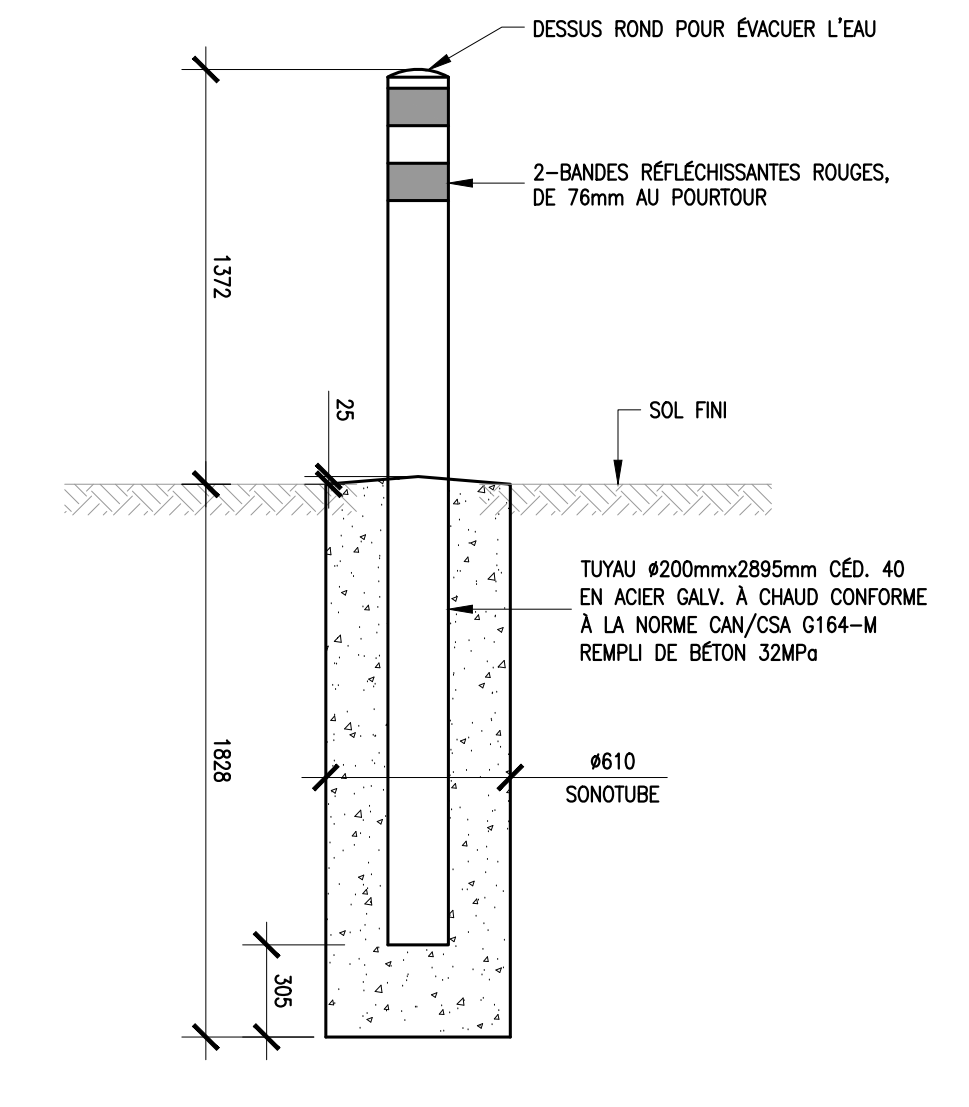


DÉTAIL - BOLLARD
Ech. = N/A

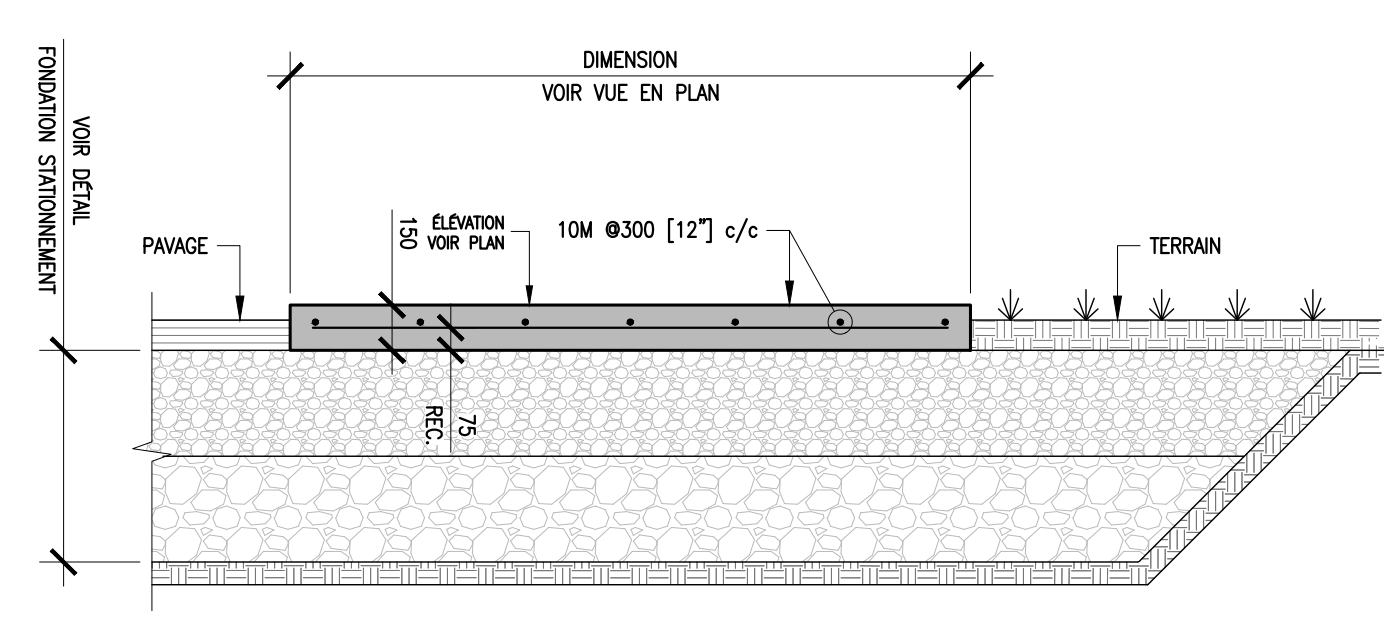


DÉTAIL - DALLE DE BÉTON POUR CONTENEUR À ORDURES
Ech. = N/A

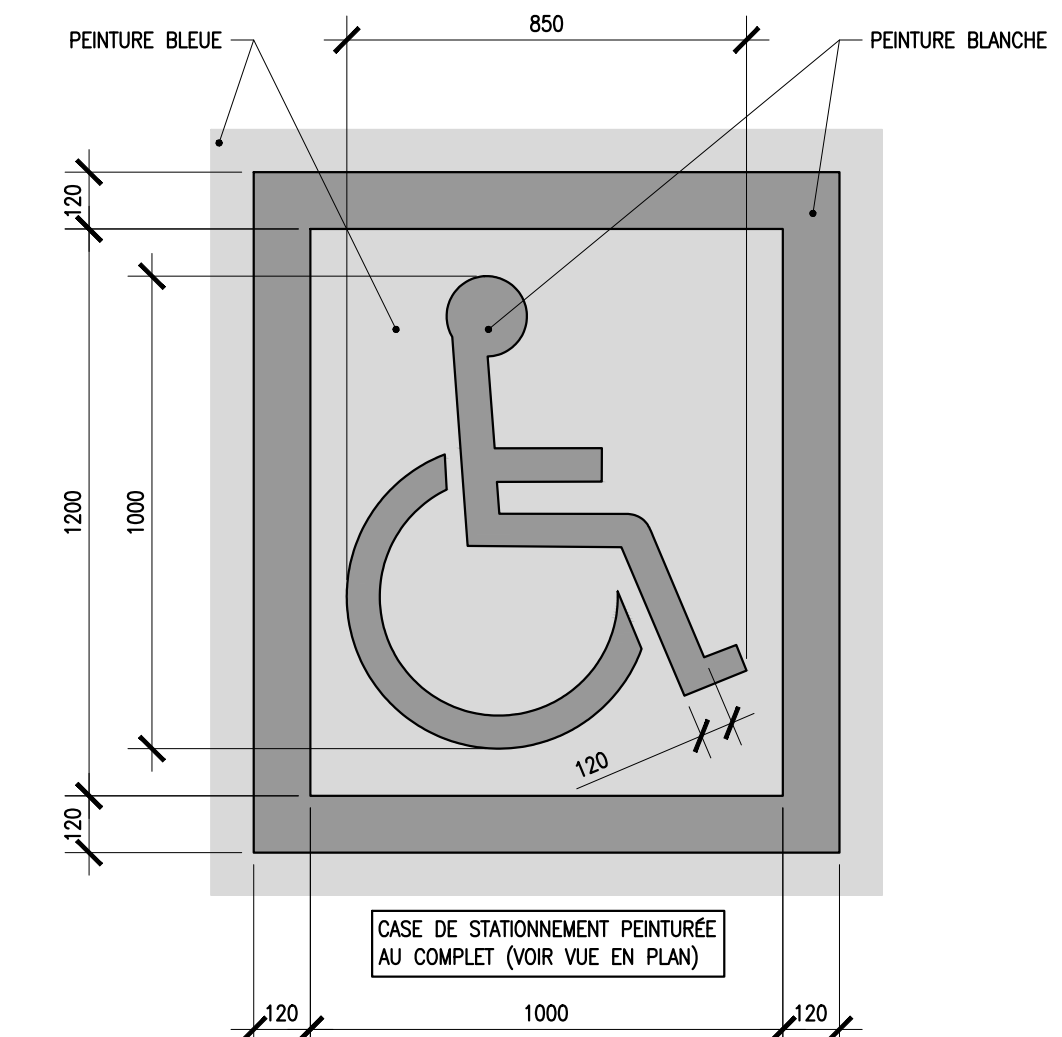


DÉTAIL - PERSONNES À MOBILITÉ RÉDUITE - MARQUAGE
Ech. = N/A

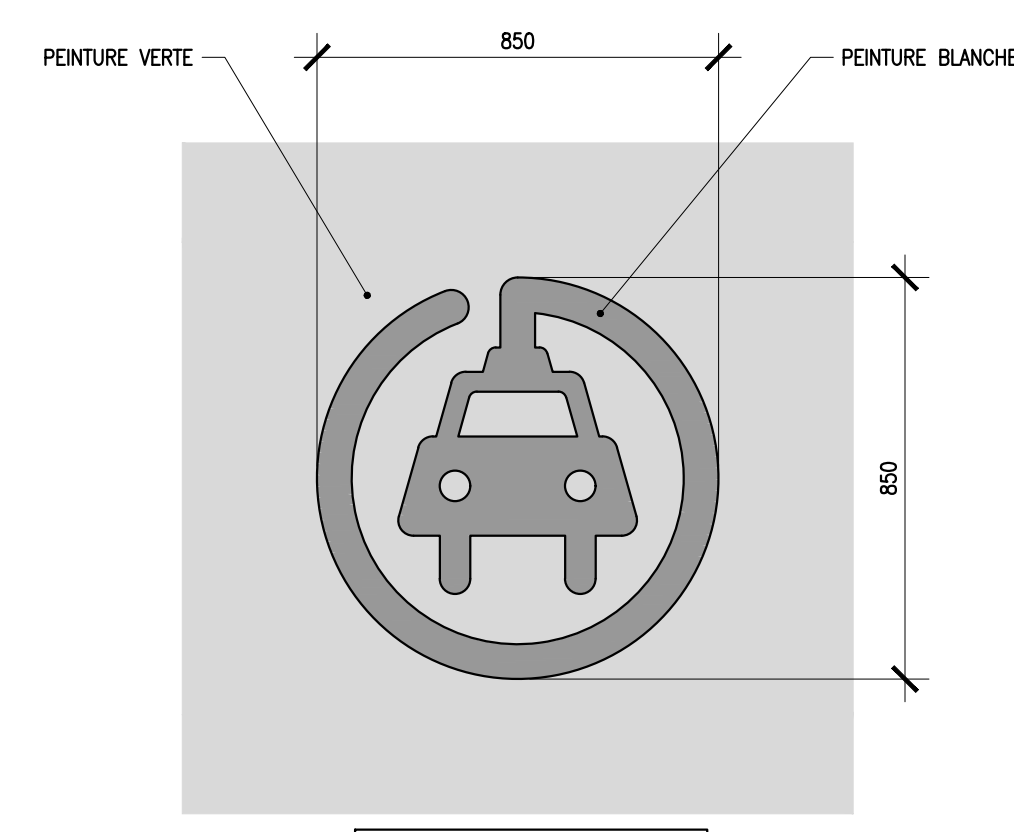

DÉTAIL - VÉHICULES RECHARGEABLES - MARQUAGE
Ech. = N/A

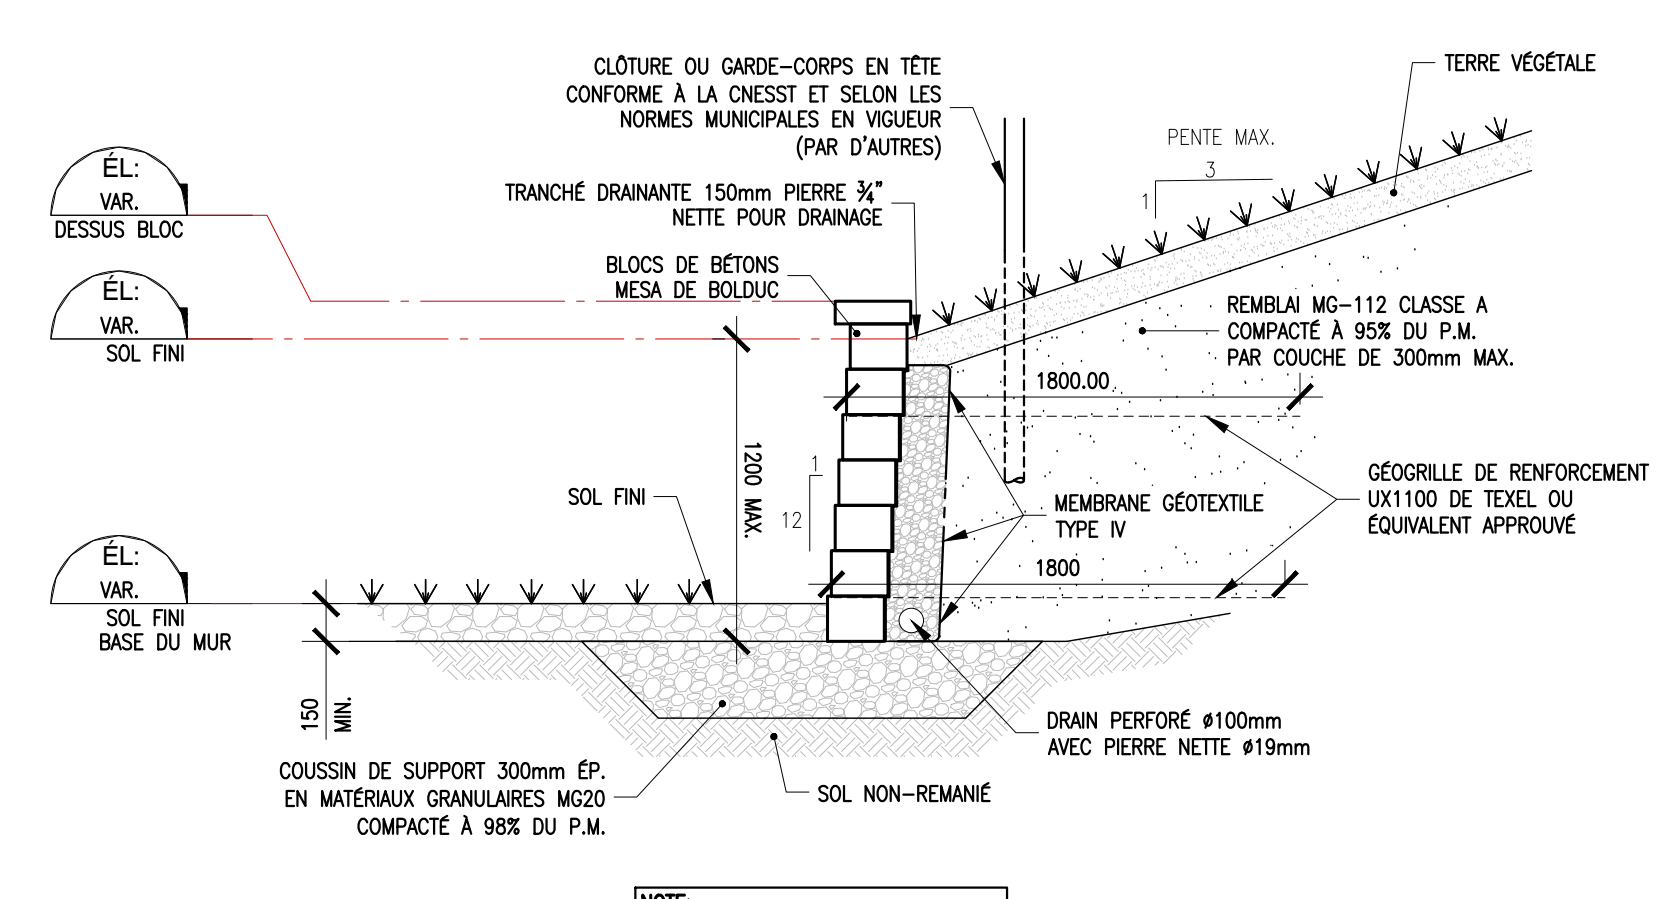

DÉTAIL - MUR DE SOUTÈNEMENT (H <= 1200mm)
Ech. = N/A

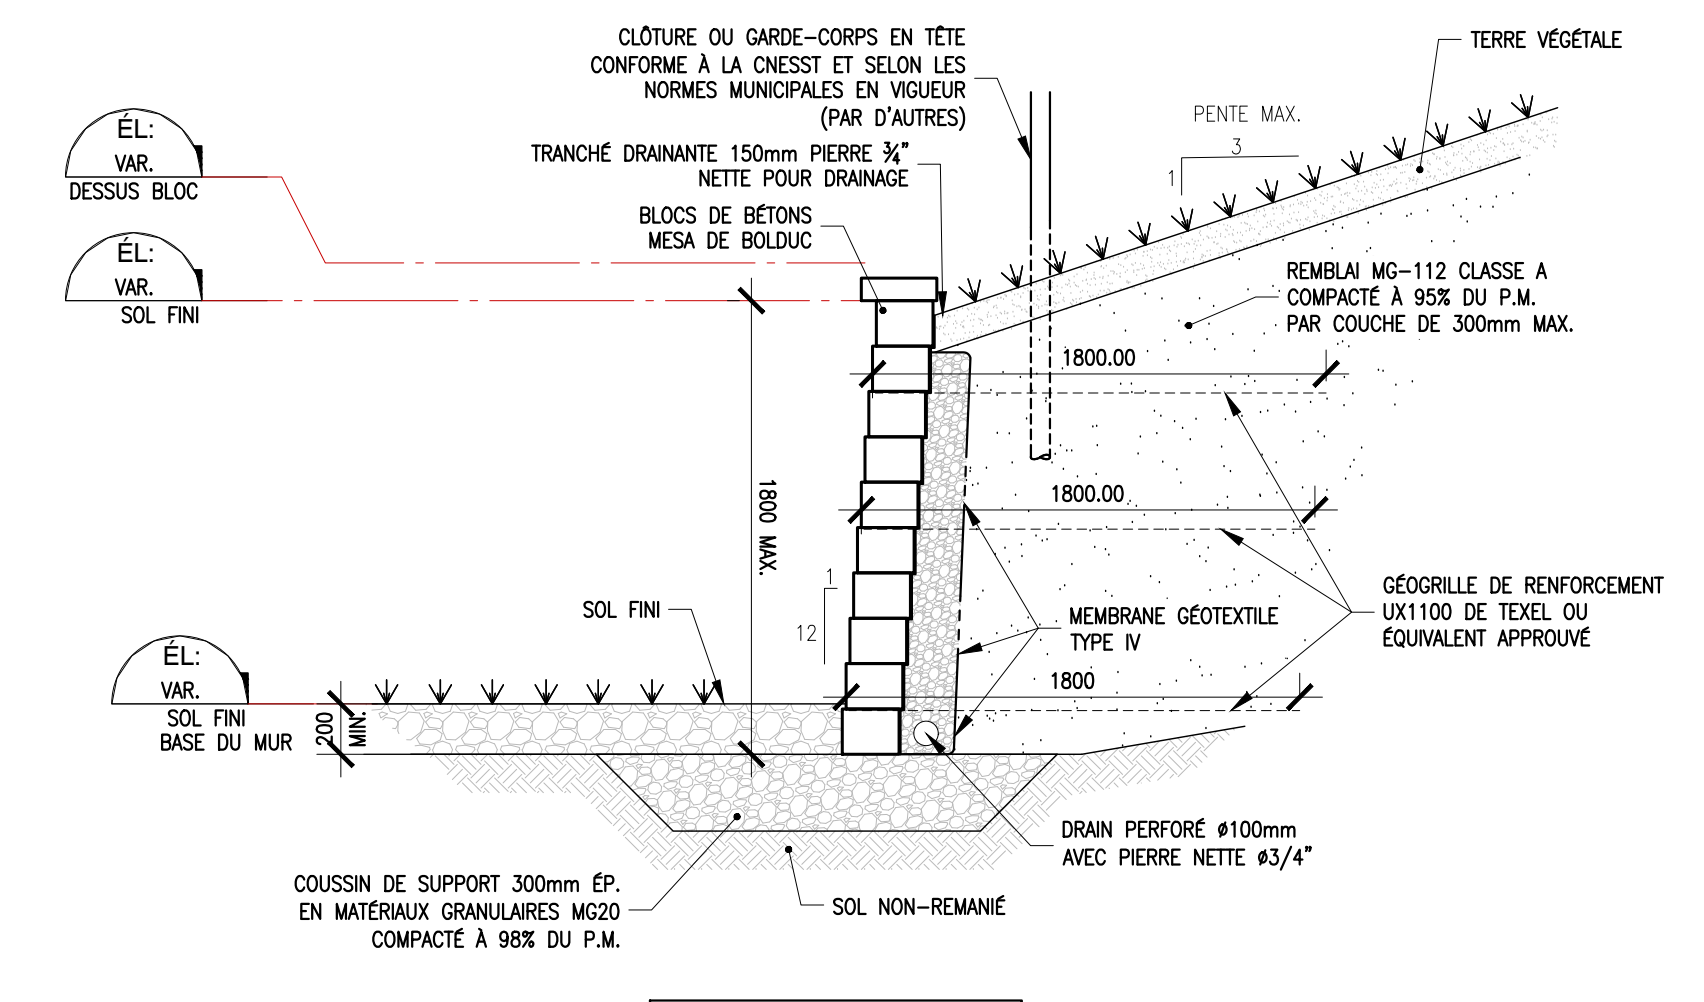


DÉTAIL - MUR DE SOUTÈNEMENT (1200mm < H <= 1800mm)
Ech. = N/A

B	POUR PERMIS	2025-10-15
A	POUR PERMIS	2025-12-01
REVISION	REVISION	A, B, C, D
DATE	DATE	2025-12-11


 C 010 242 1 110 0 010 010 010
 101 Place du Winsor
 Sherbrooke, QC J1C 5S5
 www.pivot.ca


PIVOT CONSULTANTS
 CLIENT:
 PROJET:
 RÉSIDENCE DES DOMINICAINES
 TITRE:
 DÉTAILS TYPIQUES 2 DE 2
 PRÉPARÉ PAR: LUCAS BIRON, G3
 VÉRIFIÉ PAR: ALEXANDRE GAGNON, Ing.
 DÉSIGNÉ PAR: FRANÇOIS LAVOIE, G3, G3, G3
 NO. PROJET: SINP-25002-002
 PROJET: C401

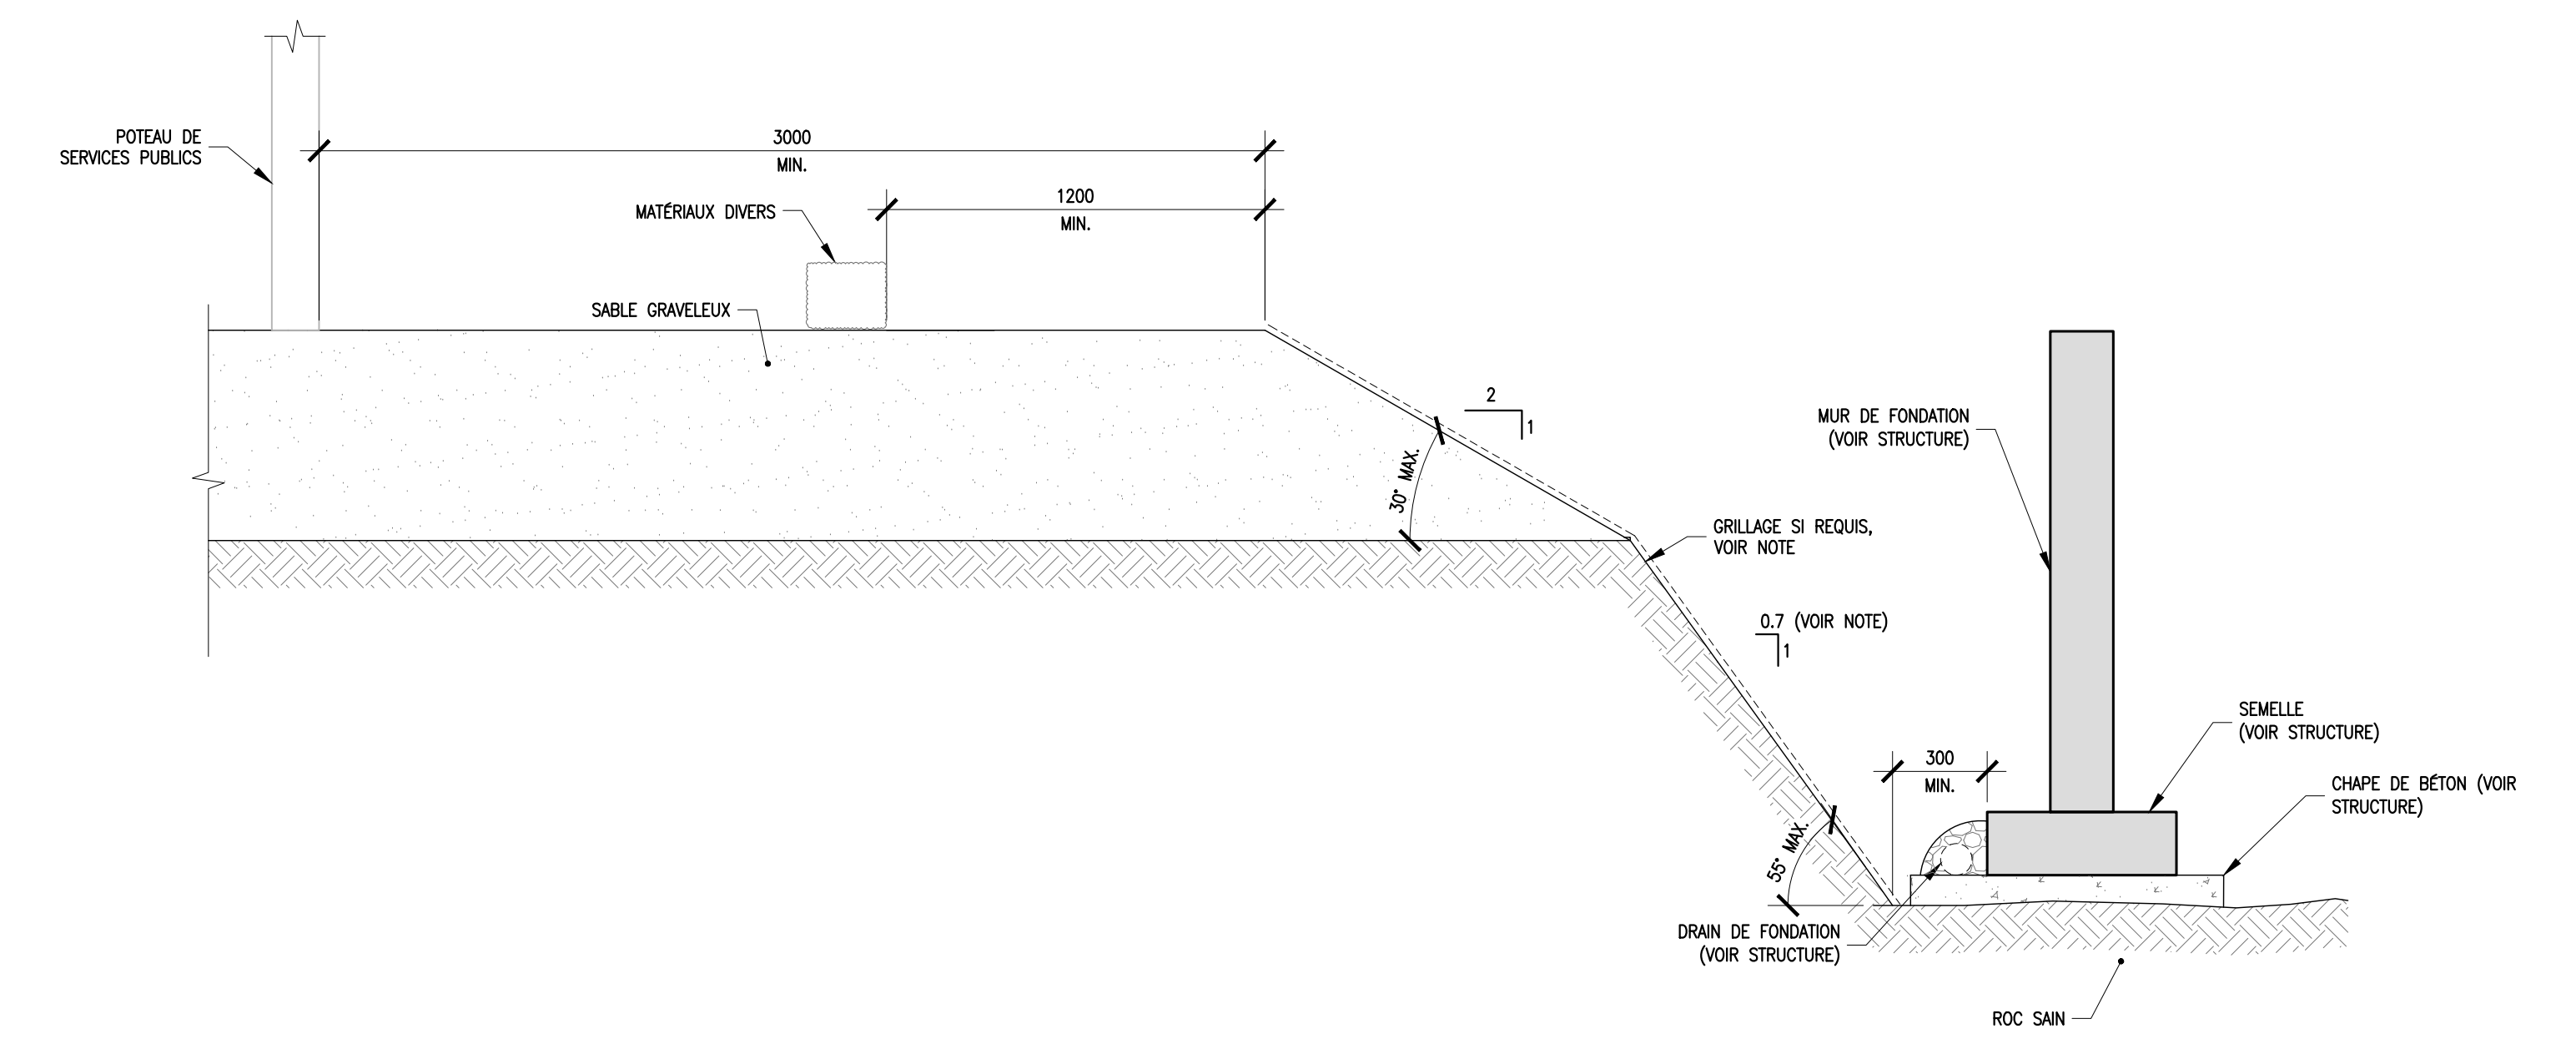

NOTE:
 - L'ANGLE DANS LE ROC SAN POURRA ÊTRE AUGMENTÉ JUSQU'À 10° SI LE LABORATOIRE JUGE QUE LA QUALITÉ DE CELLES-LE PERMET.
 - SI L'EXCAVATION EST CRÉÉE DANS DE LA ROCHE VIVE OU VERT PAS STABLE, LES PAROIS & LES FONDATIONS DOIVENT ÊTRE CONVENABLEMENT MANTENUS PAR DU GRILLAGE OU UNE AUTRE MÉTHODE ASSURANT UN SOUTIEN ÉQUILÉ.

COUPE TYPE D'EXCAVATION
 ÉCH. = NA

B	POUR PERMIS	2025-12-15
A	POUR PERMIS	2025-12-04
REVISION	REVISION	A, 1, 1, 1
CLIENT: RÉSIDENCE DES DOMINICAINES TITRE: ZONAGE DE CHANTIER PRÉPARÉ PAR: LUCAS BRON, 031 VÉRIFIÉ PAR: ALEXANDRE GAGNON, 103 DÉSSINÉ PAR: FRANÇOIS LAVOIE, 089, 16101 NO PROJET: SINF-2502-002 PROJET: C500		

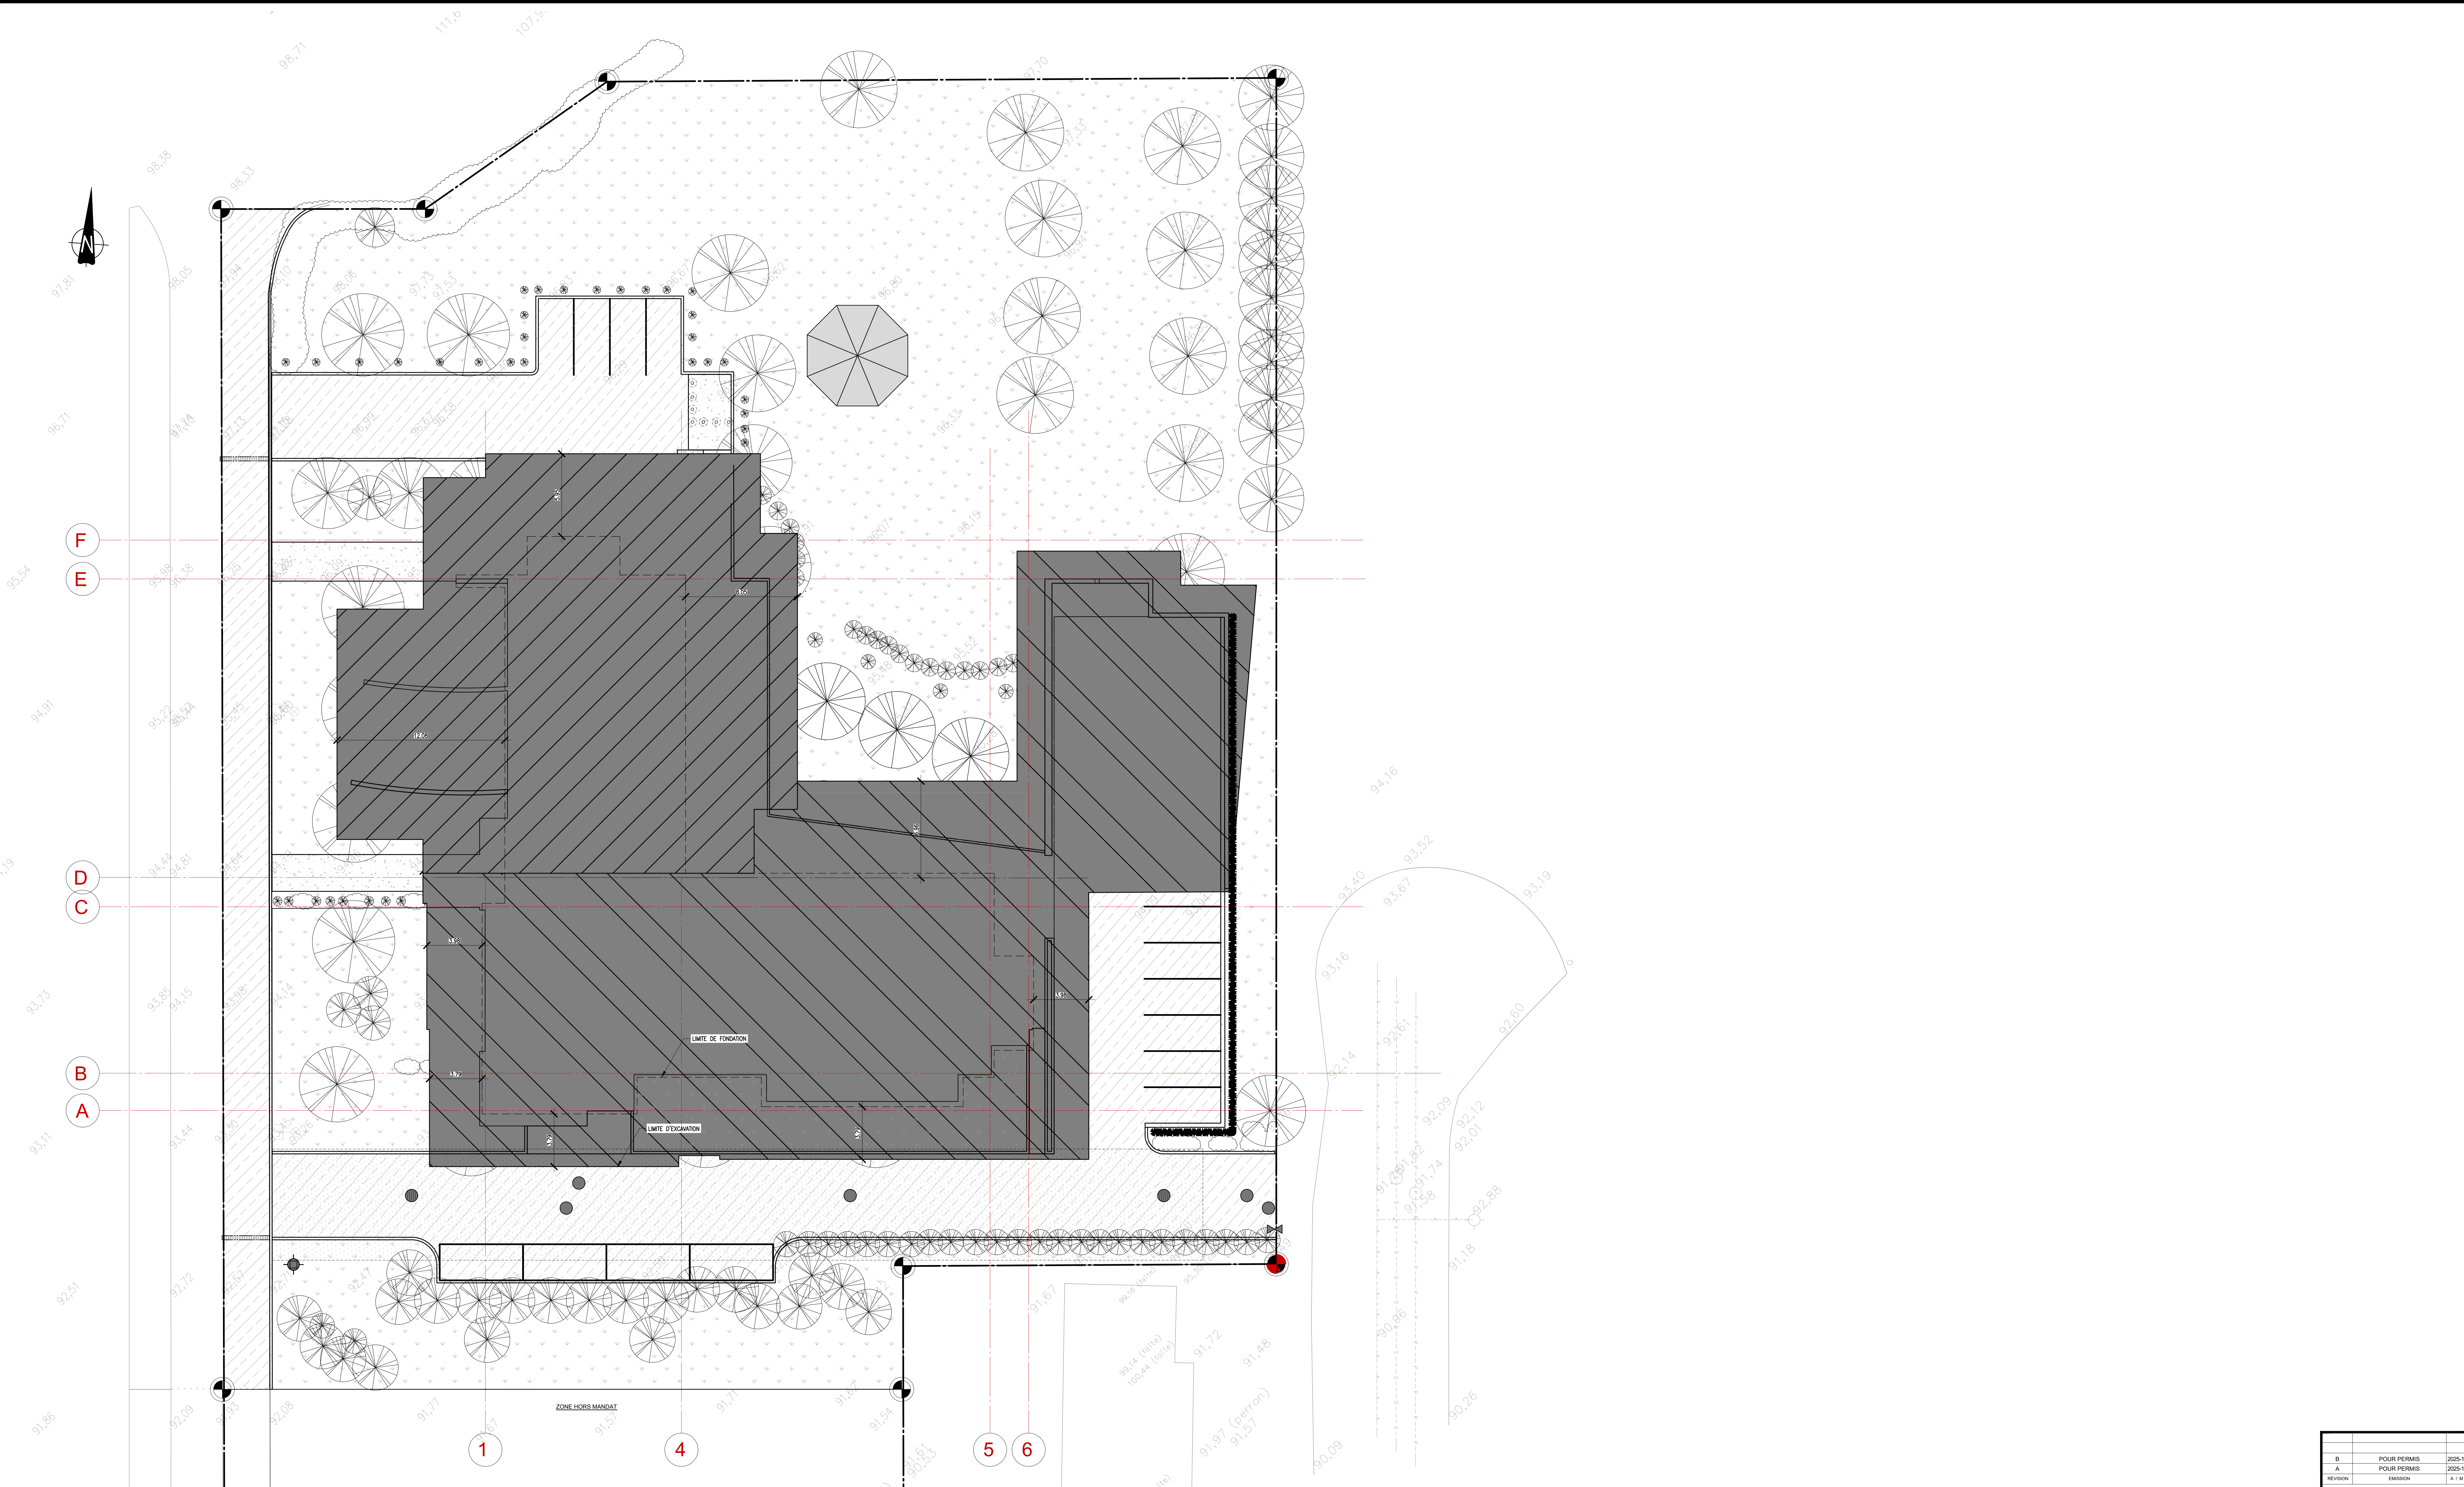

ZONE D'EXCAVATION
ECH. = 1/1500

- ETAPPE 1 (ZONE A) [Hatched Pattern]
- EXCAVATION & COFFRAGE A PARTIR DE L'AXE F VERS L'AXE D
- ETAPPE 2 (ZONE B) [Hatched Pattern]
- EXCAVATION & COFFRAGE A PARTIR DE L'AXE 1 VERS L'AXE 6

NOTE:
- POUR LE DRAINAGE DES FONDATIONS, SE REFERER AUX PLANS DE STRUCTURE.

PROJET:	RÉSIDENCE DES DOMINICAINES
TITRE:	ZONE D'EXCAVATION
PRÉPARÉ PAR:	LUCAS BRON, G3
VÉRIFIÉ PAR:	ALEXANDRE GAGNON, Ing.
DÉSIGNÉ PAR:	FRANÇOIS LAVOIE, dess. sénior
N° PROJET:	SINF-2502-002
PROJETS:	CS01