



GGA ARCHITECTURE
ARCHITECTURE | DESIGN INTÉRIEUR | GESTION DE PROJETS
www.gg-a.ca | info@gg-a.ca | +1(514)566-4077
Suite 90 | 3545 Ch. de la Côte-des-Neiges | Montréal | QC | H3H 1V1

CONSULTANTS _____


INGÉNIEURS _____

PROJET # 23068 _____

LOCAUX COMMERCIAUX

1231 Rue Saint-Catherine Ouest

CLIENT _____

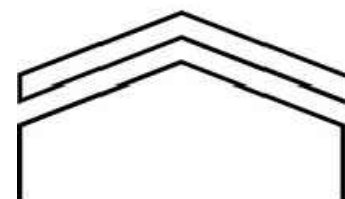

**PRIME
PROPERTIES**
1201 Rue Sherbrooke O,
Montréal, QC H3A 1H9

ÉMISSION _____

CONSTRUCTION

DATE _____

2024-08-16

consultants

ingénieurs

NOTES TYPES
 AVANT DE COMMENCER LES TRAVAUX,
 L'ENTREPRENEUR DOIT :
 - VALIDER TOUTES LES MODIFICATIONS APPORTÉES À LA STRUCTURE EXISTANTE PAR UN INGÉNIEUR MEMBRE DE L'ORDRE DES INGÉNIEURS DU QUÉBEC AVANT DE COMMENCER LES TRAVAUX DE DÉMOLITION
 - VÉRIFIER LES DIMENSIONS DES DESSINS ET LES CONDITIONS DE CHANTIER
 - AVISER LES PROFESSIONNELS DE TOUTE DIVERGENCE, OMISSION OU ERREUR AUX DOCUMENTS
 - LES TRAVAUX DOIVENT ÊTRE CONFORMES AU CODE NATIONAL DU BÂTIMENT ET TOUTS LES AUTRES CODES PROVINCIAUX, FÉDÉRAUX OU LOCAUX EN VIGUEUR. EN CAS DE CONFLIT OU DE DIFFÉRENCE, LE RÈGLEMENT LE PLUS SÉVÈRE DOIT ÊTRE APPLIQUÉ
 - AUCUNE DIMENSION NE DOIT ÊTRE MESURÉE SUR LES PLANS IMPRIMÉS.
 - TOUTES LES DIMENSIONS DEVONT ÊTRE PRISES ET VÉRIFIÉES AVANT DE COMMENCER LES TRAVAUX.
 - LE CONTENU DE CE DOCUMENT EST UNE PROPRIÉTÉ INTELLECTUELLE DE GGA. AUCUNE UTILISATION TOTALE OU PARTIELLE NE PEUT ÊTRE FAITE SANS L'AUTORISATION ÉCRITE DE SON AUTEUR.

émission


1	2024-03-25	COORDINATION
2	2024-04-05	CONSTRUCTION
3	2024-06-03	SEPHORA UPDATE
4	2024-08-16	SEPHORA / NEW BALANCE

seaeu

titre du dessin

PLAN PROPOSÉ

client

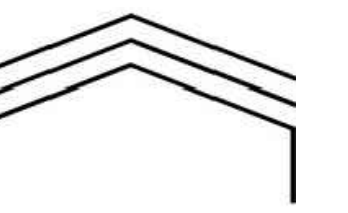

PRIME PROPERTIES
 1201 Rue Sherbrooke O.
 Montréal, QC H3A 1H9

projet # 23068

LOCAUX COMMERCIAUX

1231 Rue Saint-Catherine Ouest

émission

CONSTRUCTION


dessiné par chargé de projet approuvé par

I.Y G.G G.G

date numéro de la planche

2024-08-16 A-200

RUELLE

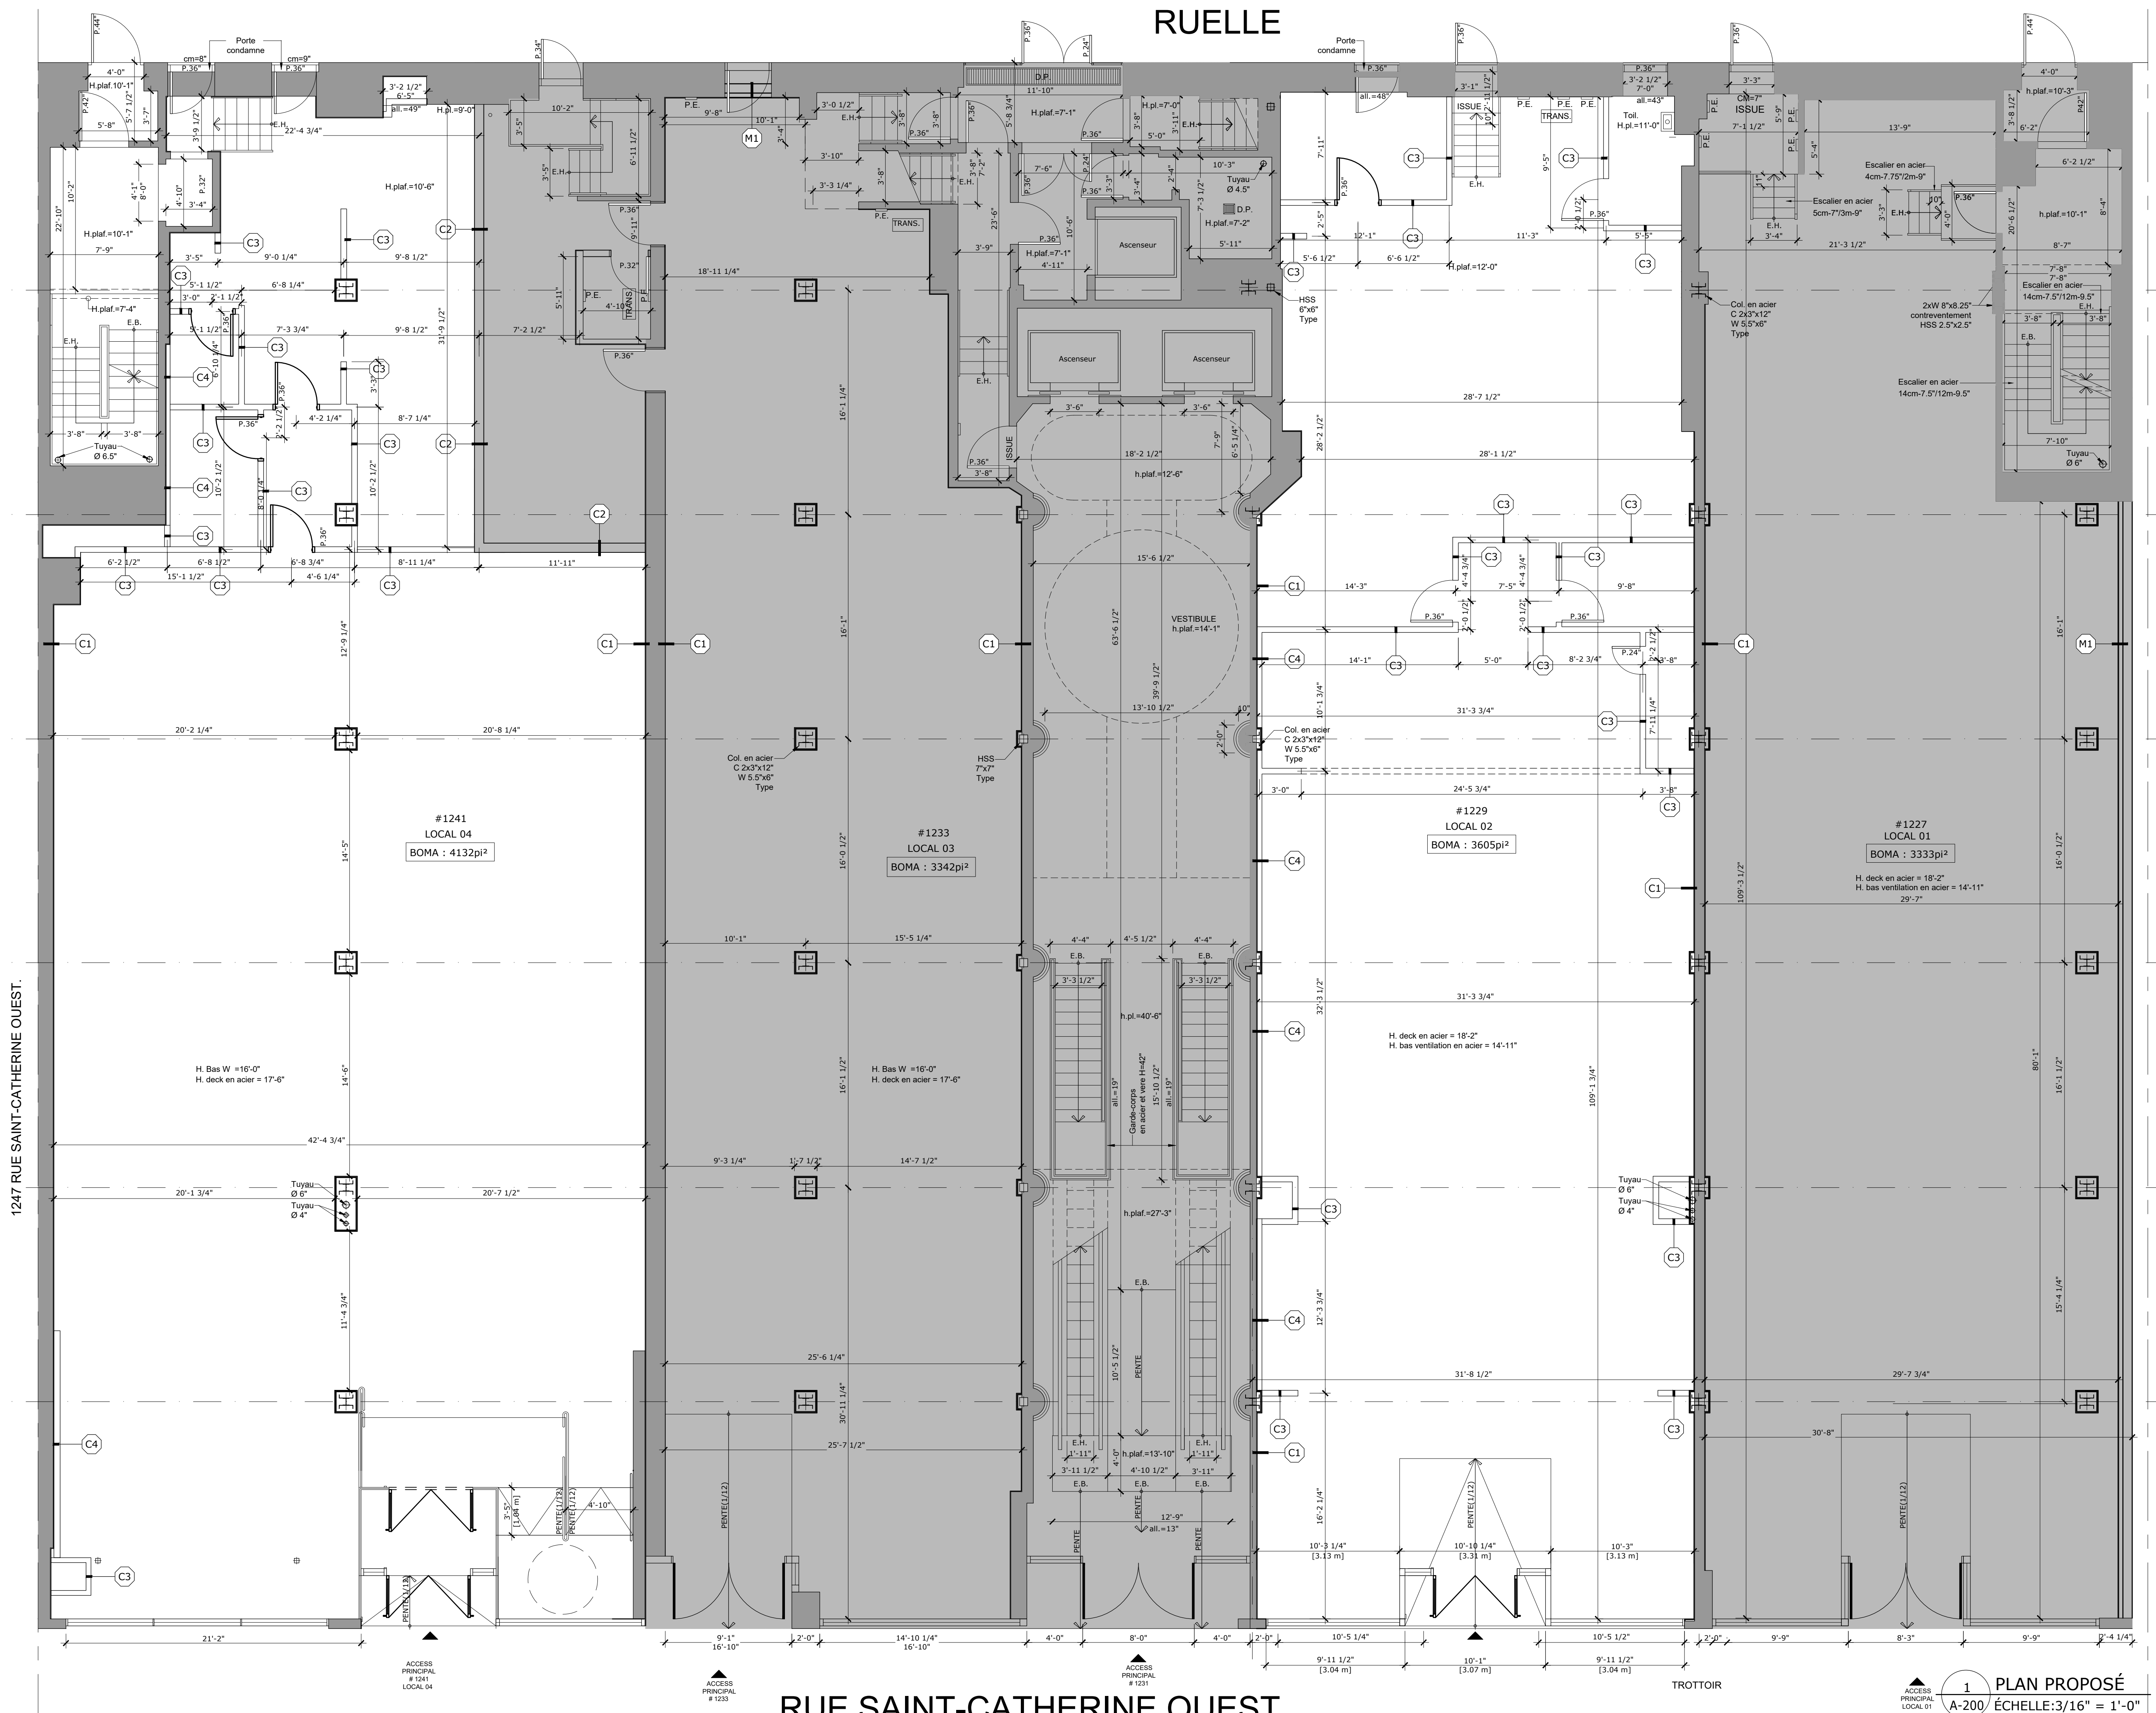

RUE SAINT-CATHERINE OUEST.

1 PLAN PROPOSÉ
 A-200 ÉCHELLE: 3/16" = 1'-0"